


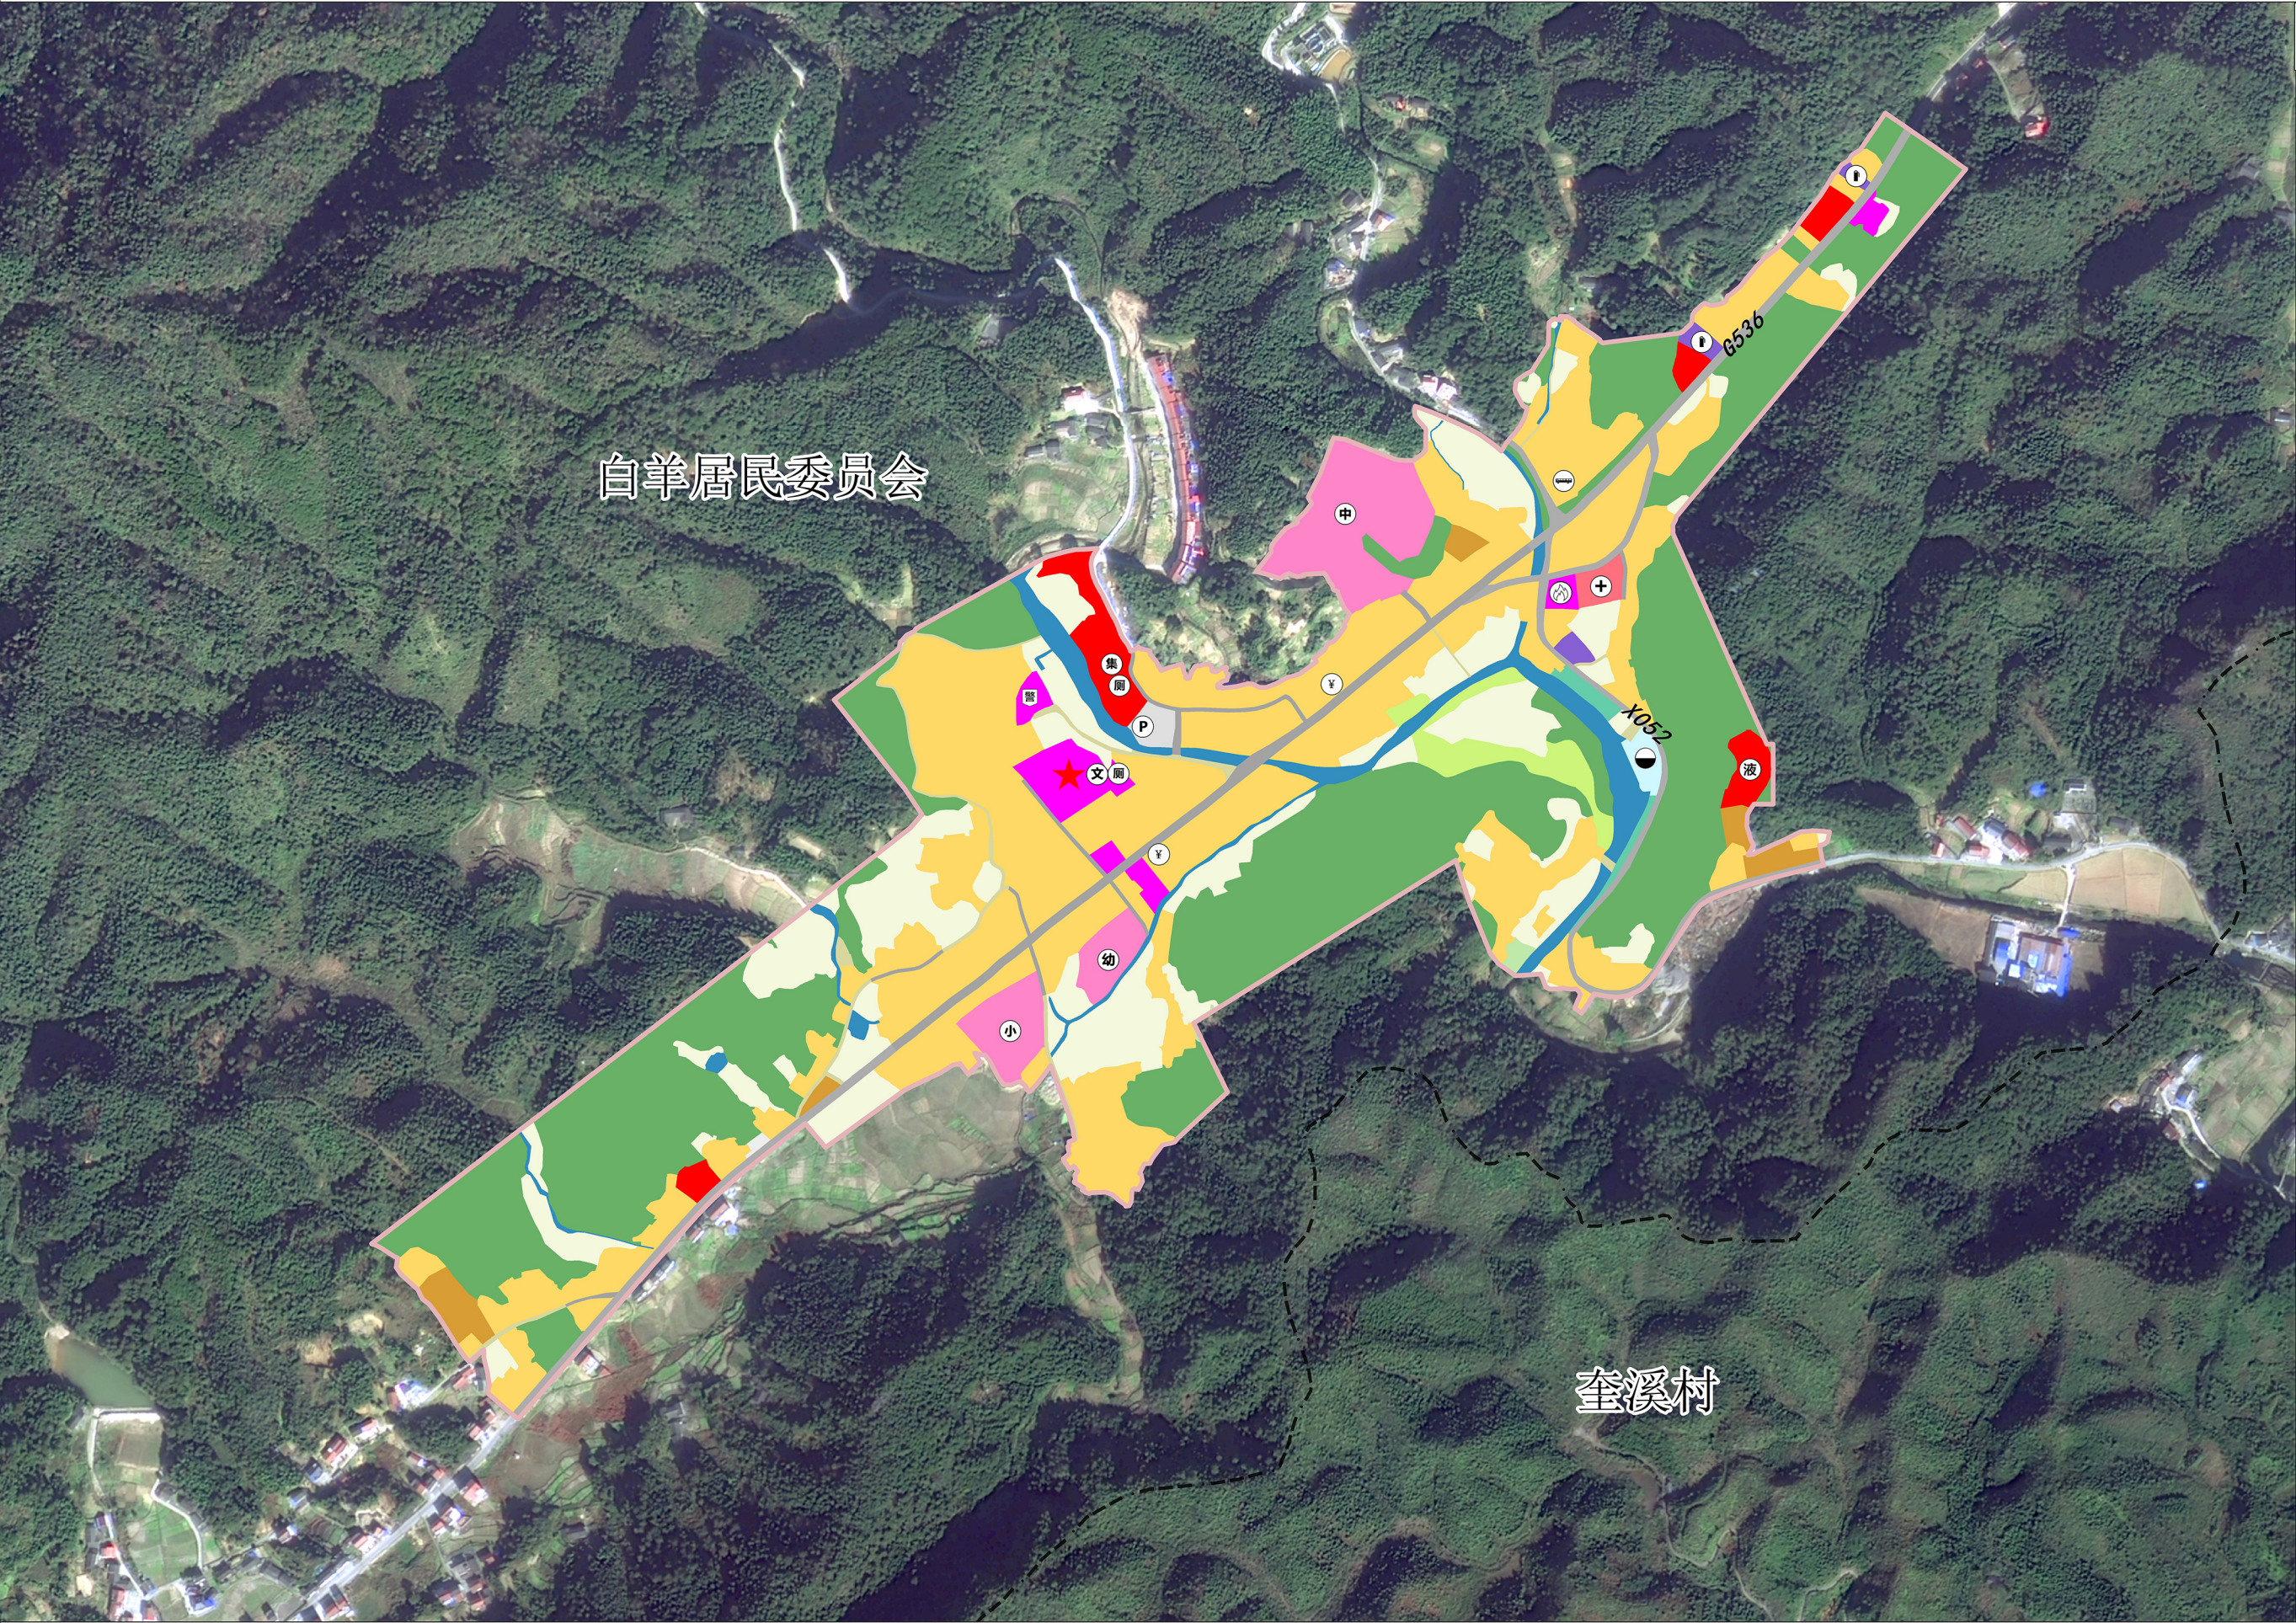

风玫瑰与比例尺


0 50 100 200 300 米

图例


	镇政府
	村界
	耕地
	园地
	林地
	草地
	湿地
	农业设施建设用地
	居住用地
	机关团体用地
	教育用地
	医疗卫生用地
	商业服务业用地
	工矿用地
	仓储用地
	城镇道路用地
	交通场站用地
	公路用地
	排水用地
	陆地水域
	其他土地
	镇政府驻地范围线
	初中
	小学
	幼儿园
	文化活动室
	卫生院（室）
	农贸市场
	银行
	液化气站
	警务室
	消防站
	生活污水集中处理设施
	公共厕所
	客运站
	停车场
	加油站

安化县奎溪镇国土空间规划（2021-2035年）

国土空间规划分区图

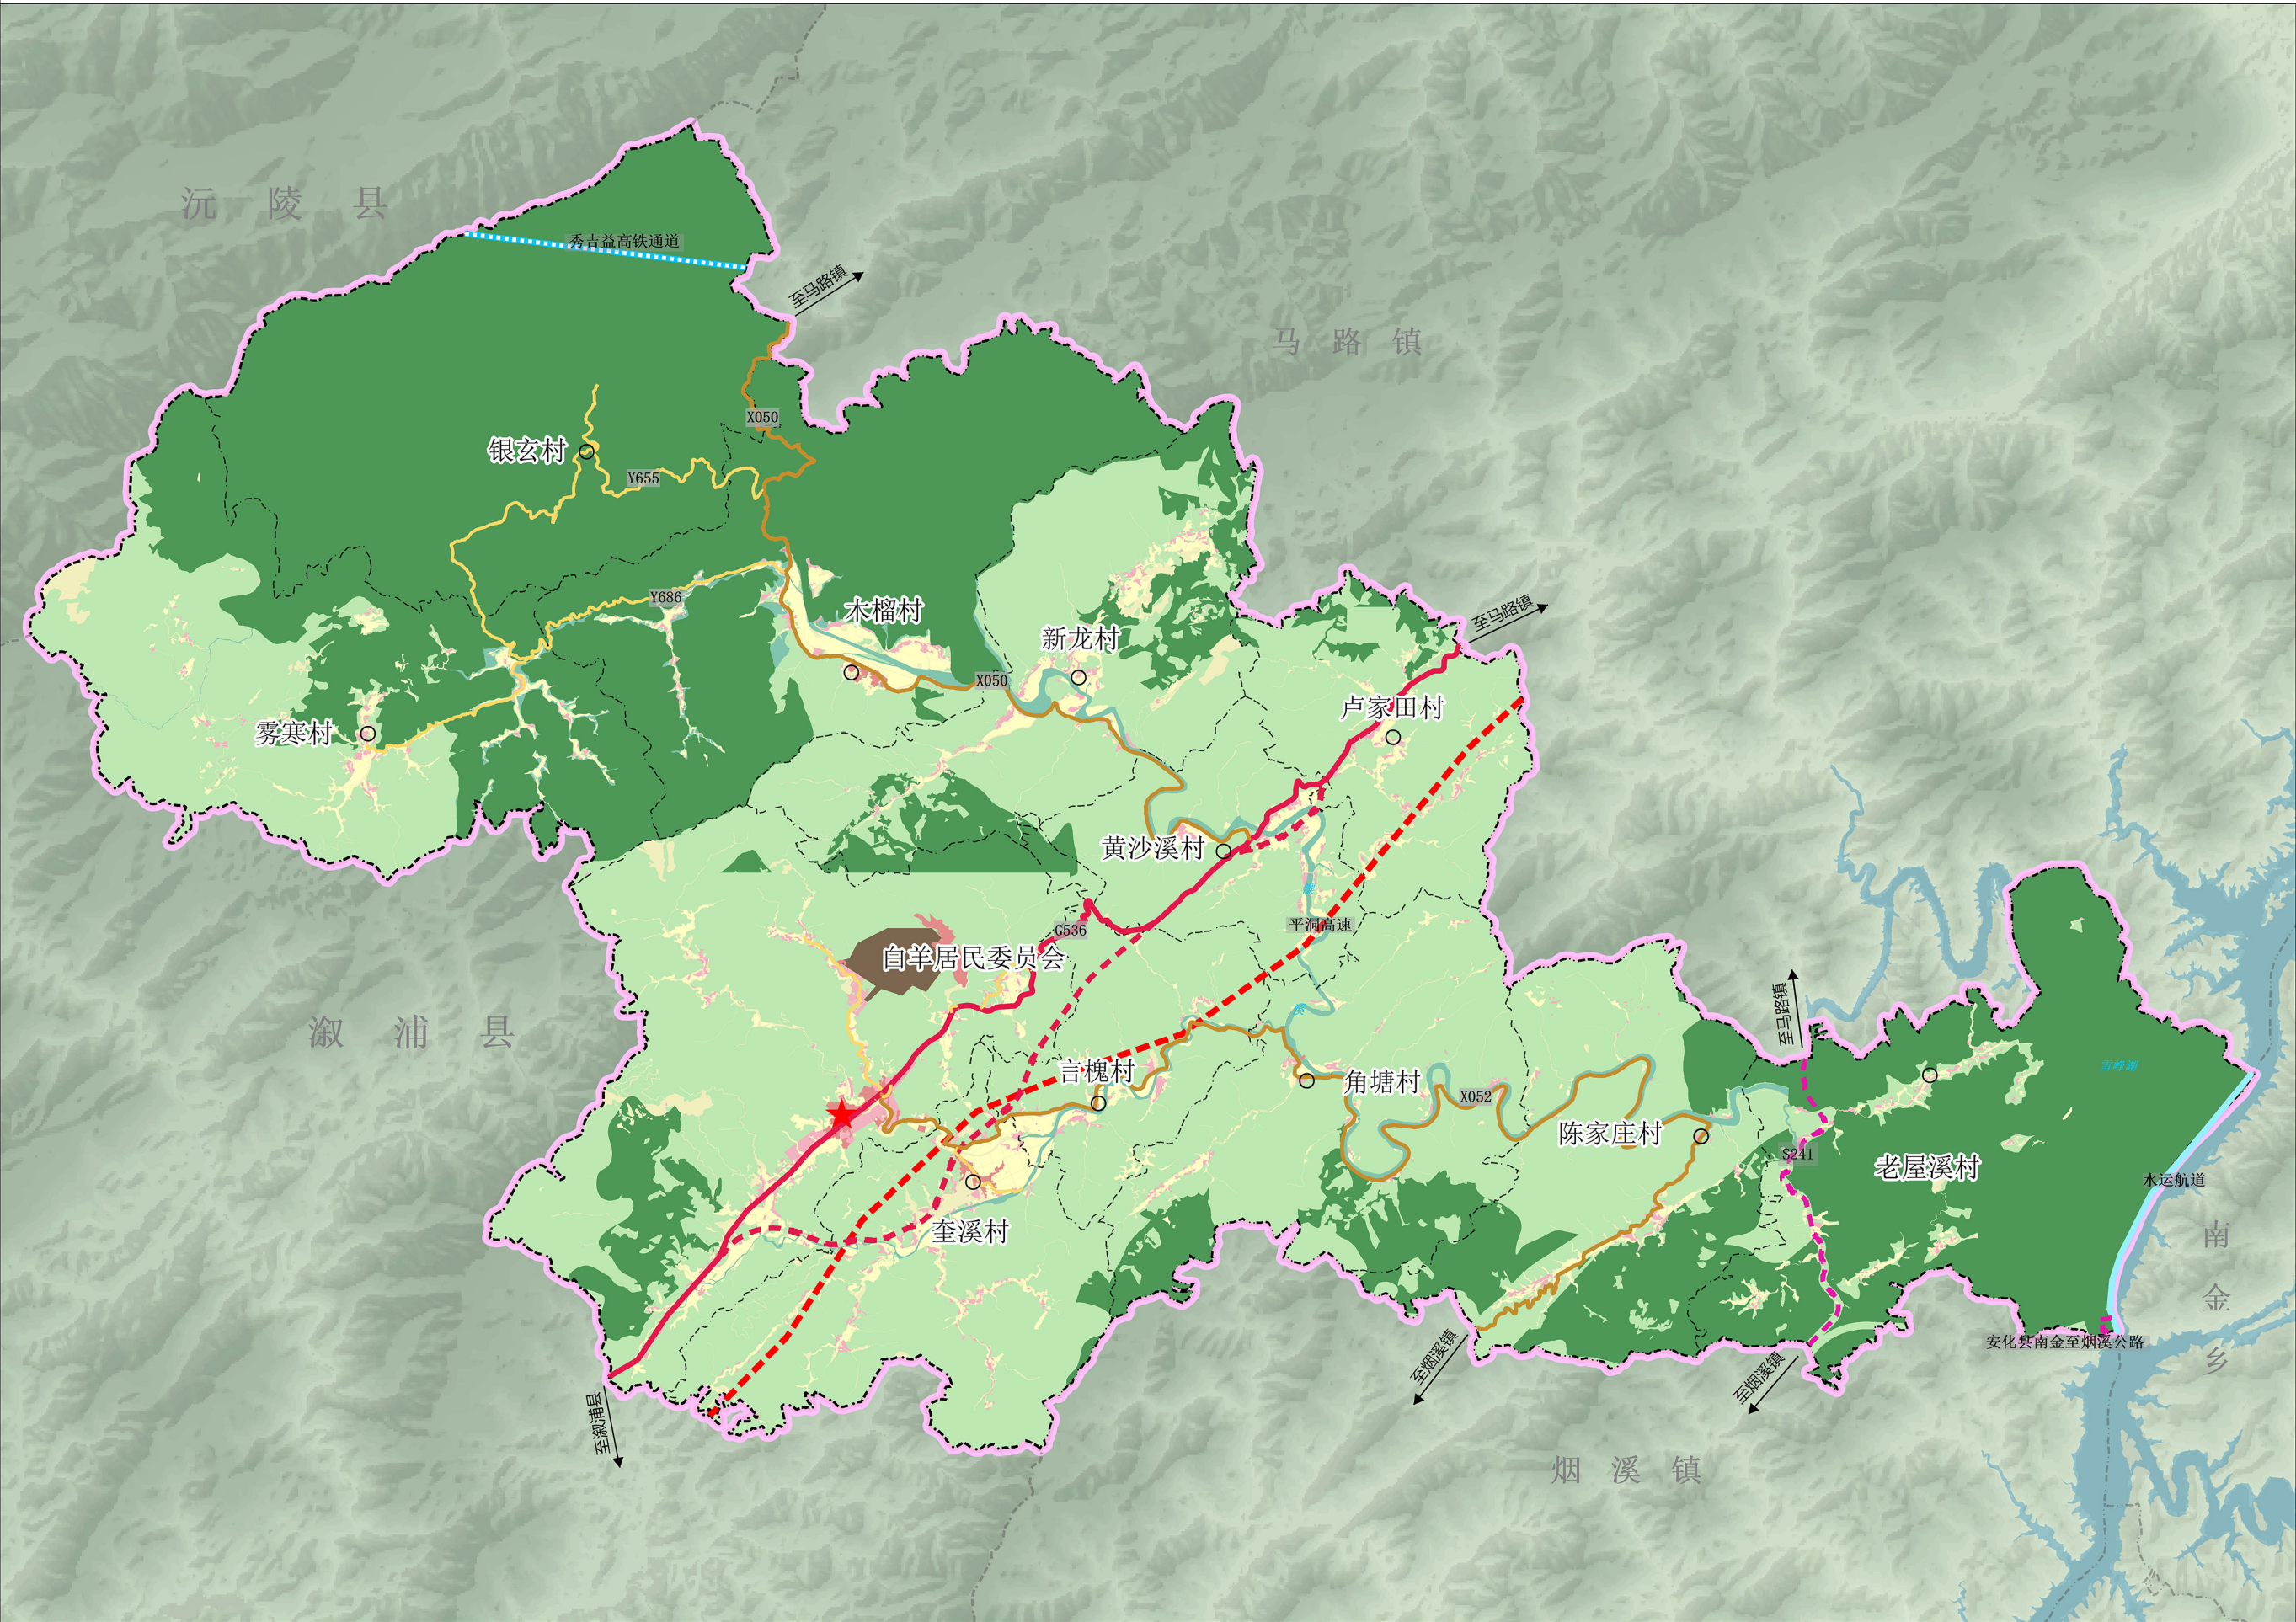

风玫瑰与比例尺


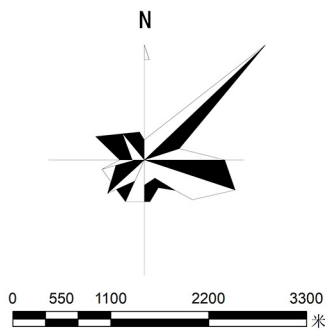


图例


- ★ 镇政府驻地
- 村委会
- +— 规划铁路
- +— 水运航道
- +— 高速公路
- +— 国道
- +— 省道
- +— 县道
- +— 乡道
- 市州界
- 乡镇界
- 村界
- 生态保护区
- 生态控制区
- 农田保护区
- 城镇集中建设区
- 村庄建设区
- 一般农业区
- 林业发展区
- 矿产能源发展区
- 陆地水域


安化县奎溪镇国土空间规划（2021-2035年）

设施规划图（给排水）

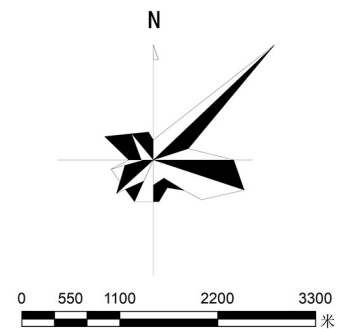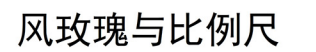


图例

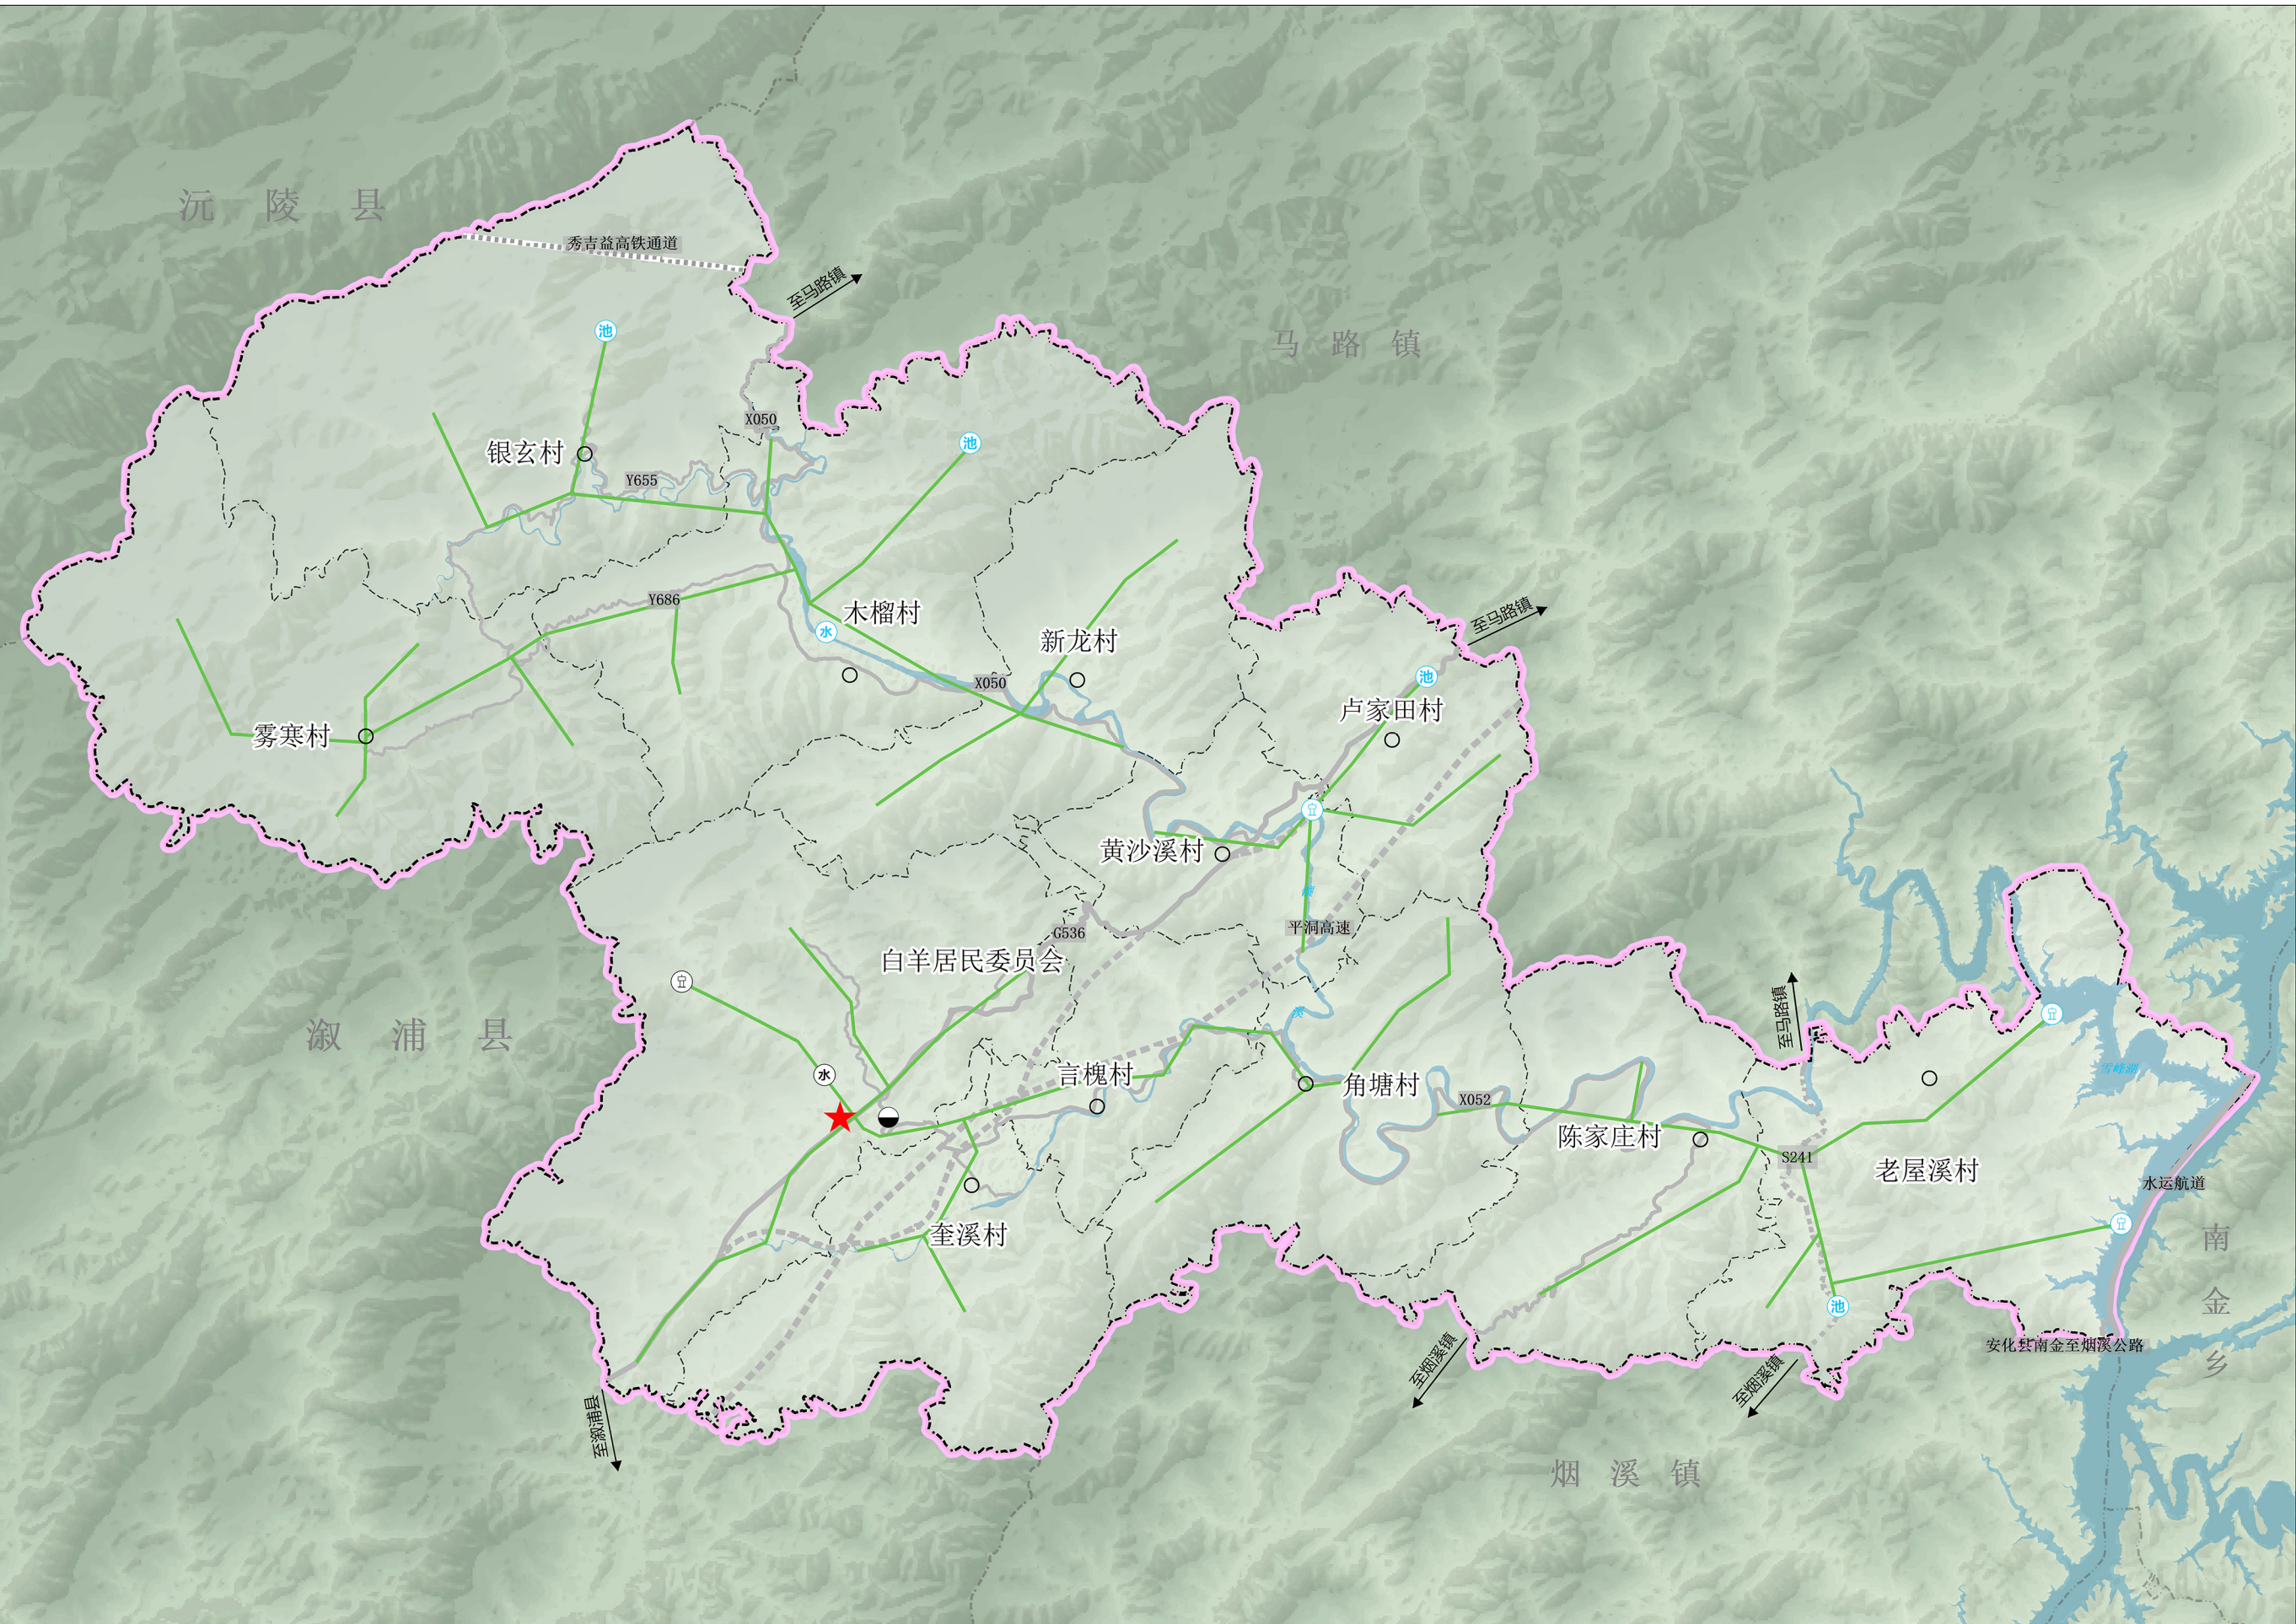

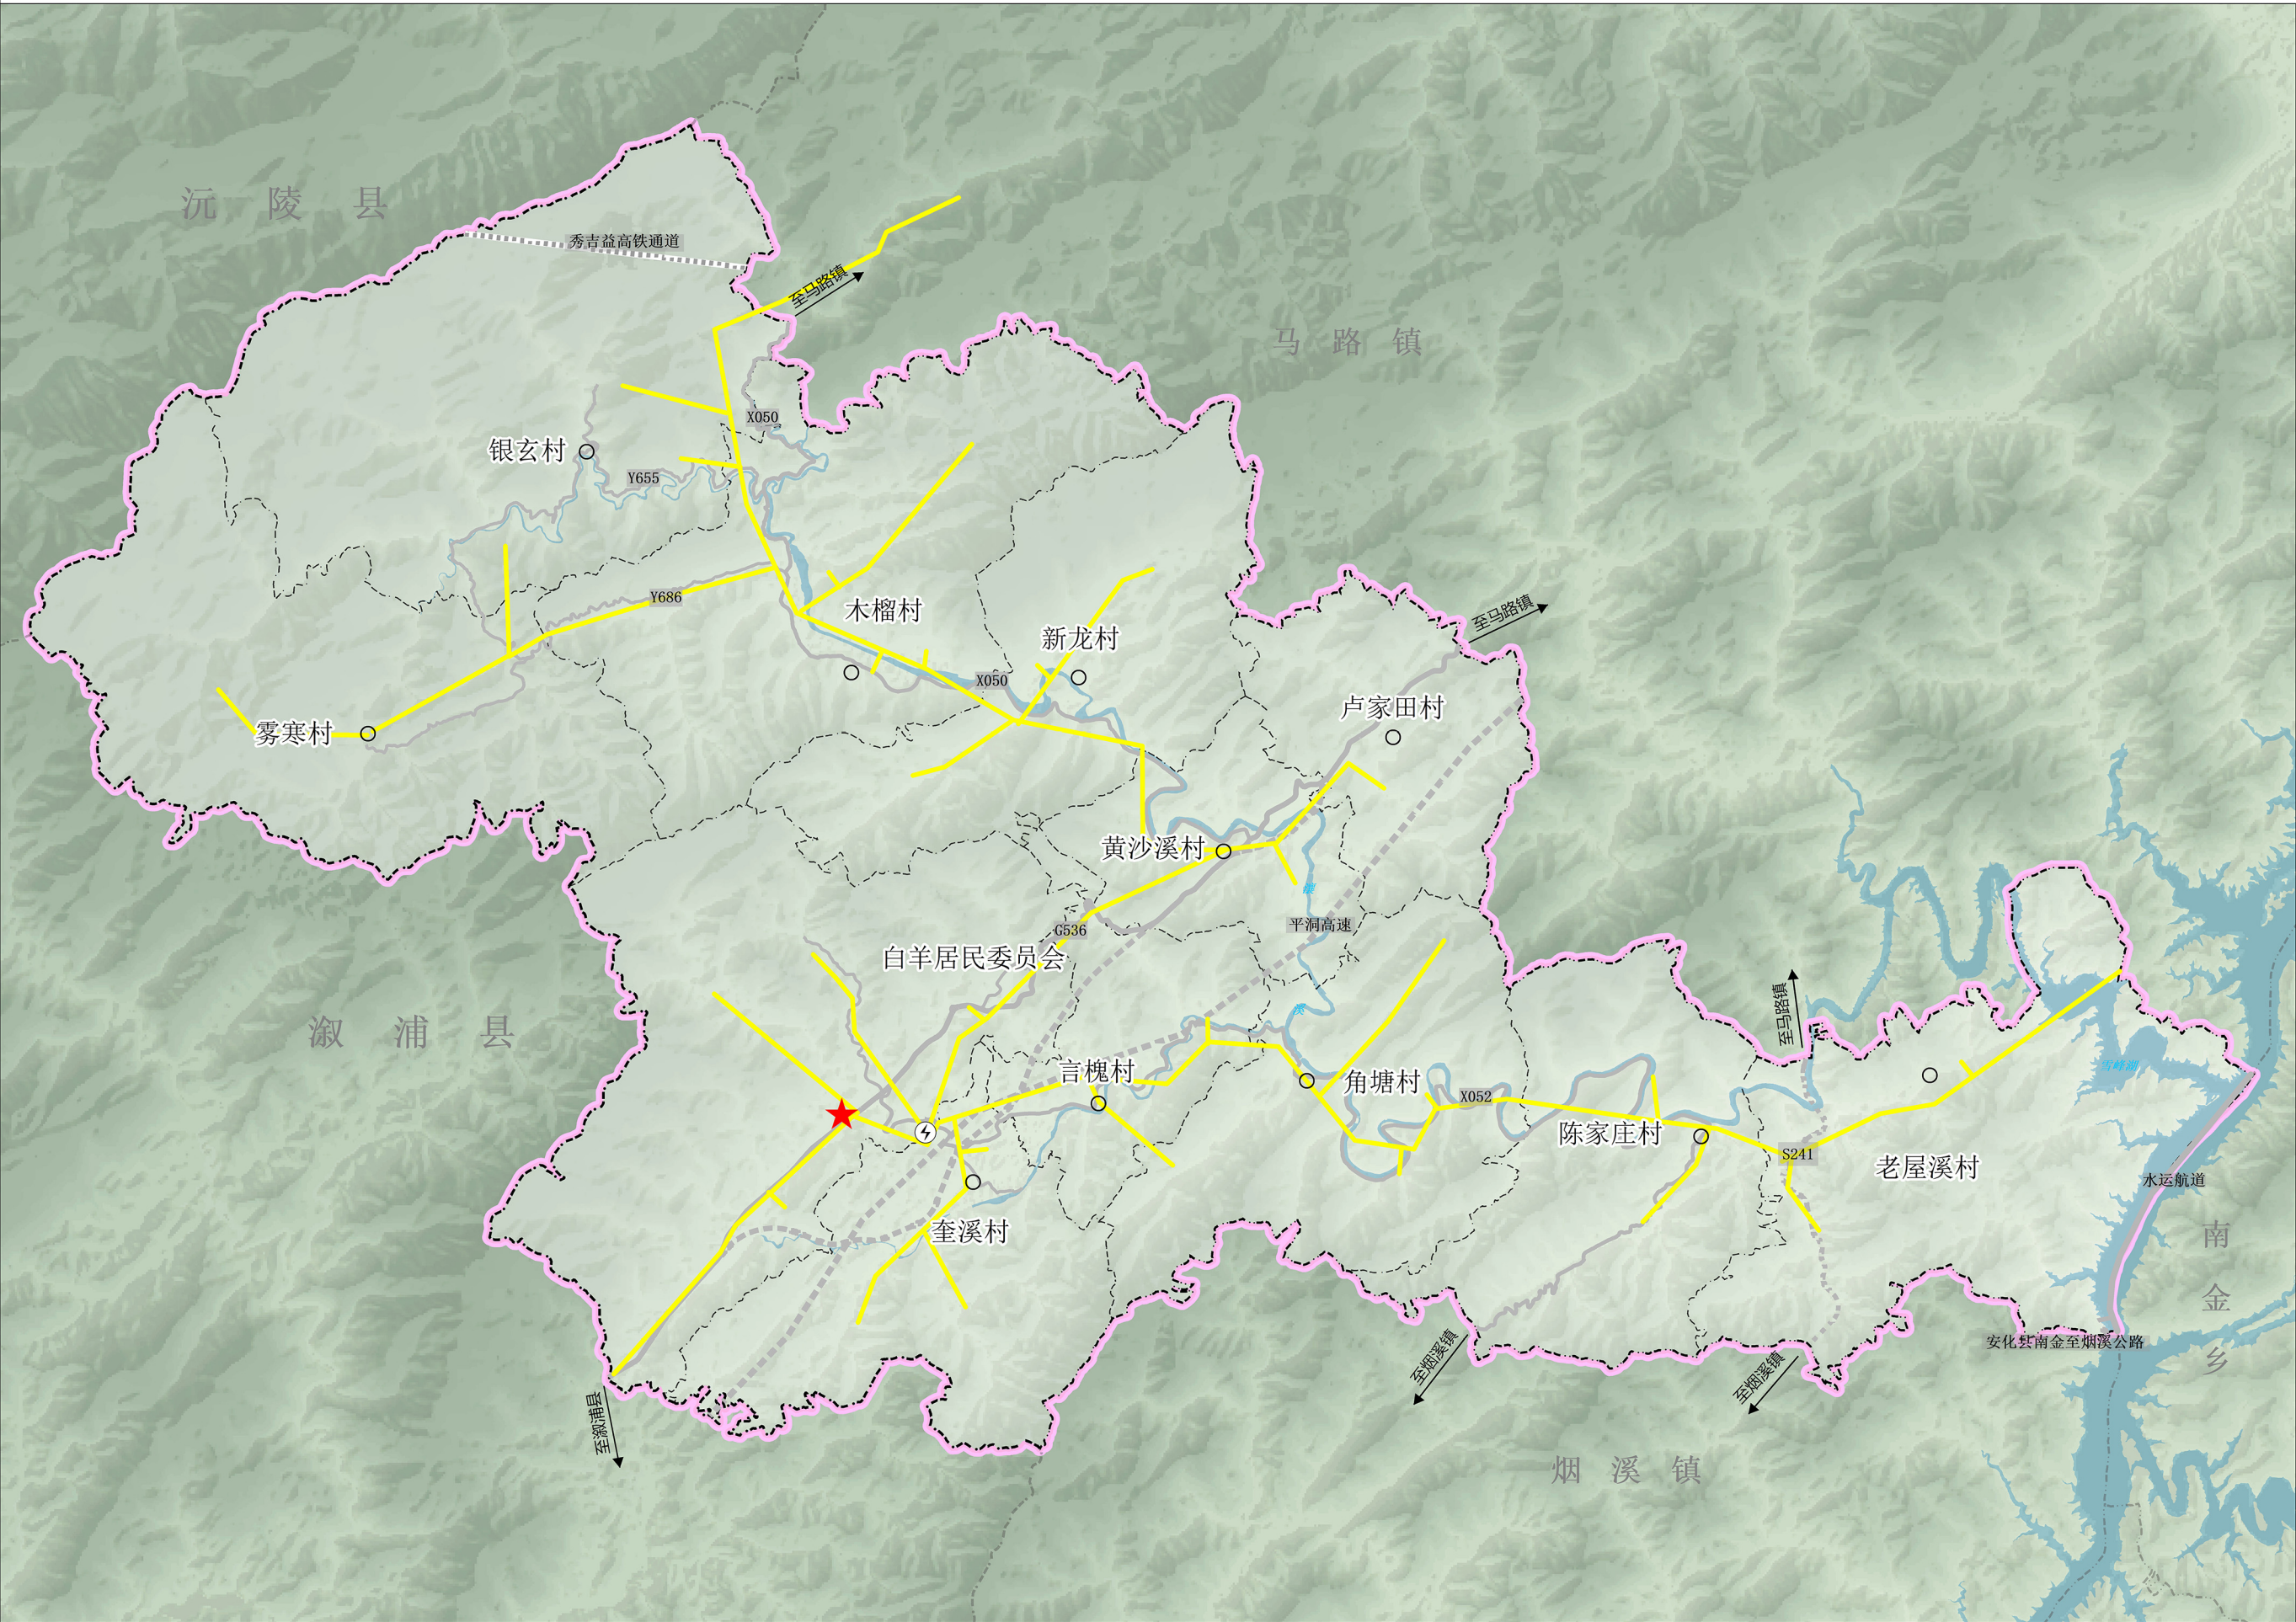

风玫瑰与比例尺

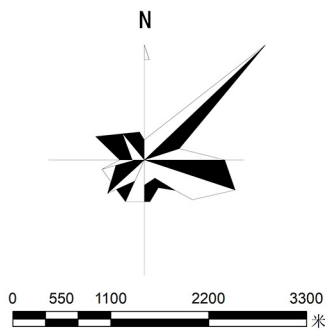


图例


- ★ 镇政府驻地
- 村委会
- 道路
- - - 市州界
- · - 乡镇界
- - - 村 界
- 供电线
- ⚡ 变电站
- 陆地水域

安化县奎溪镇国土空间规划（2021-2035年）

综合交通规划图

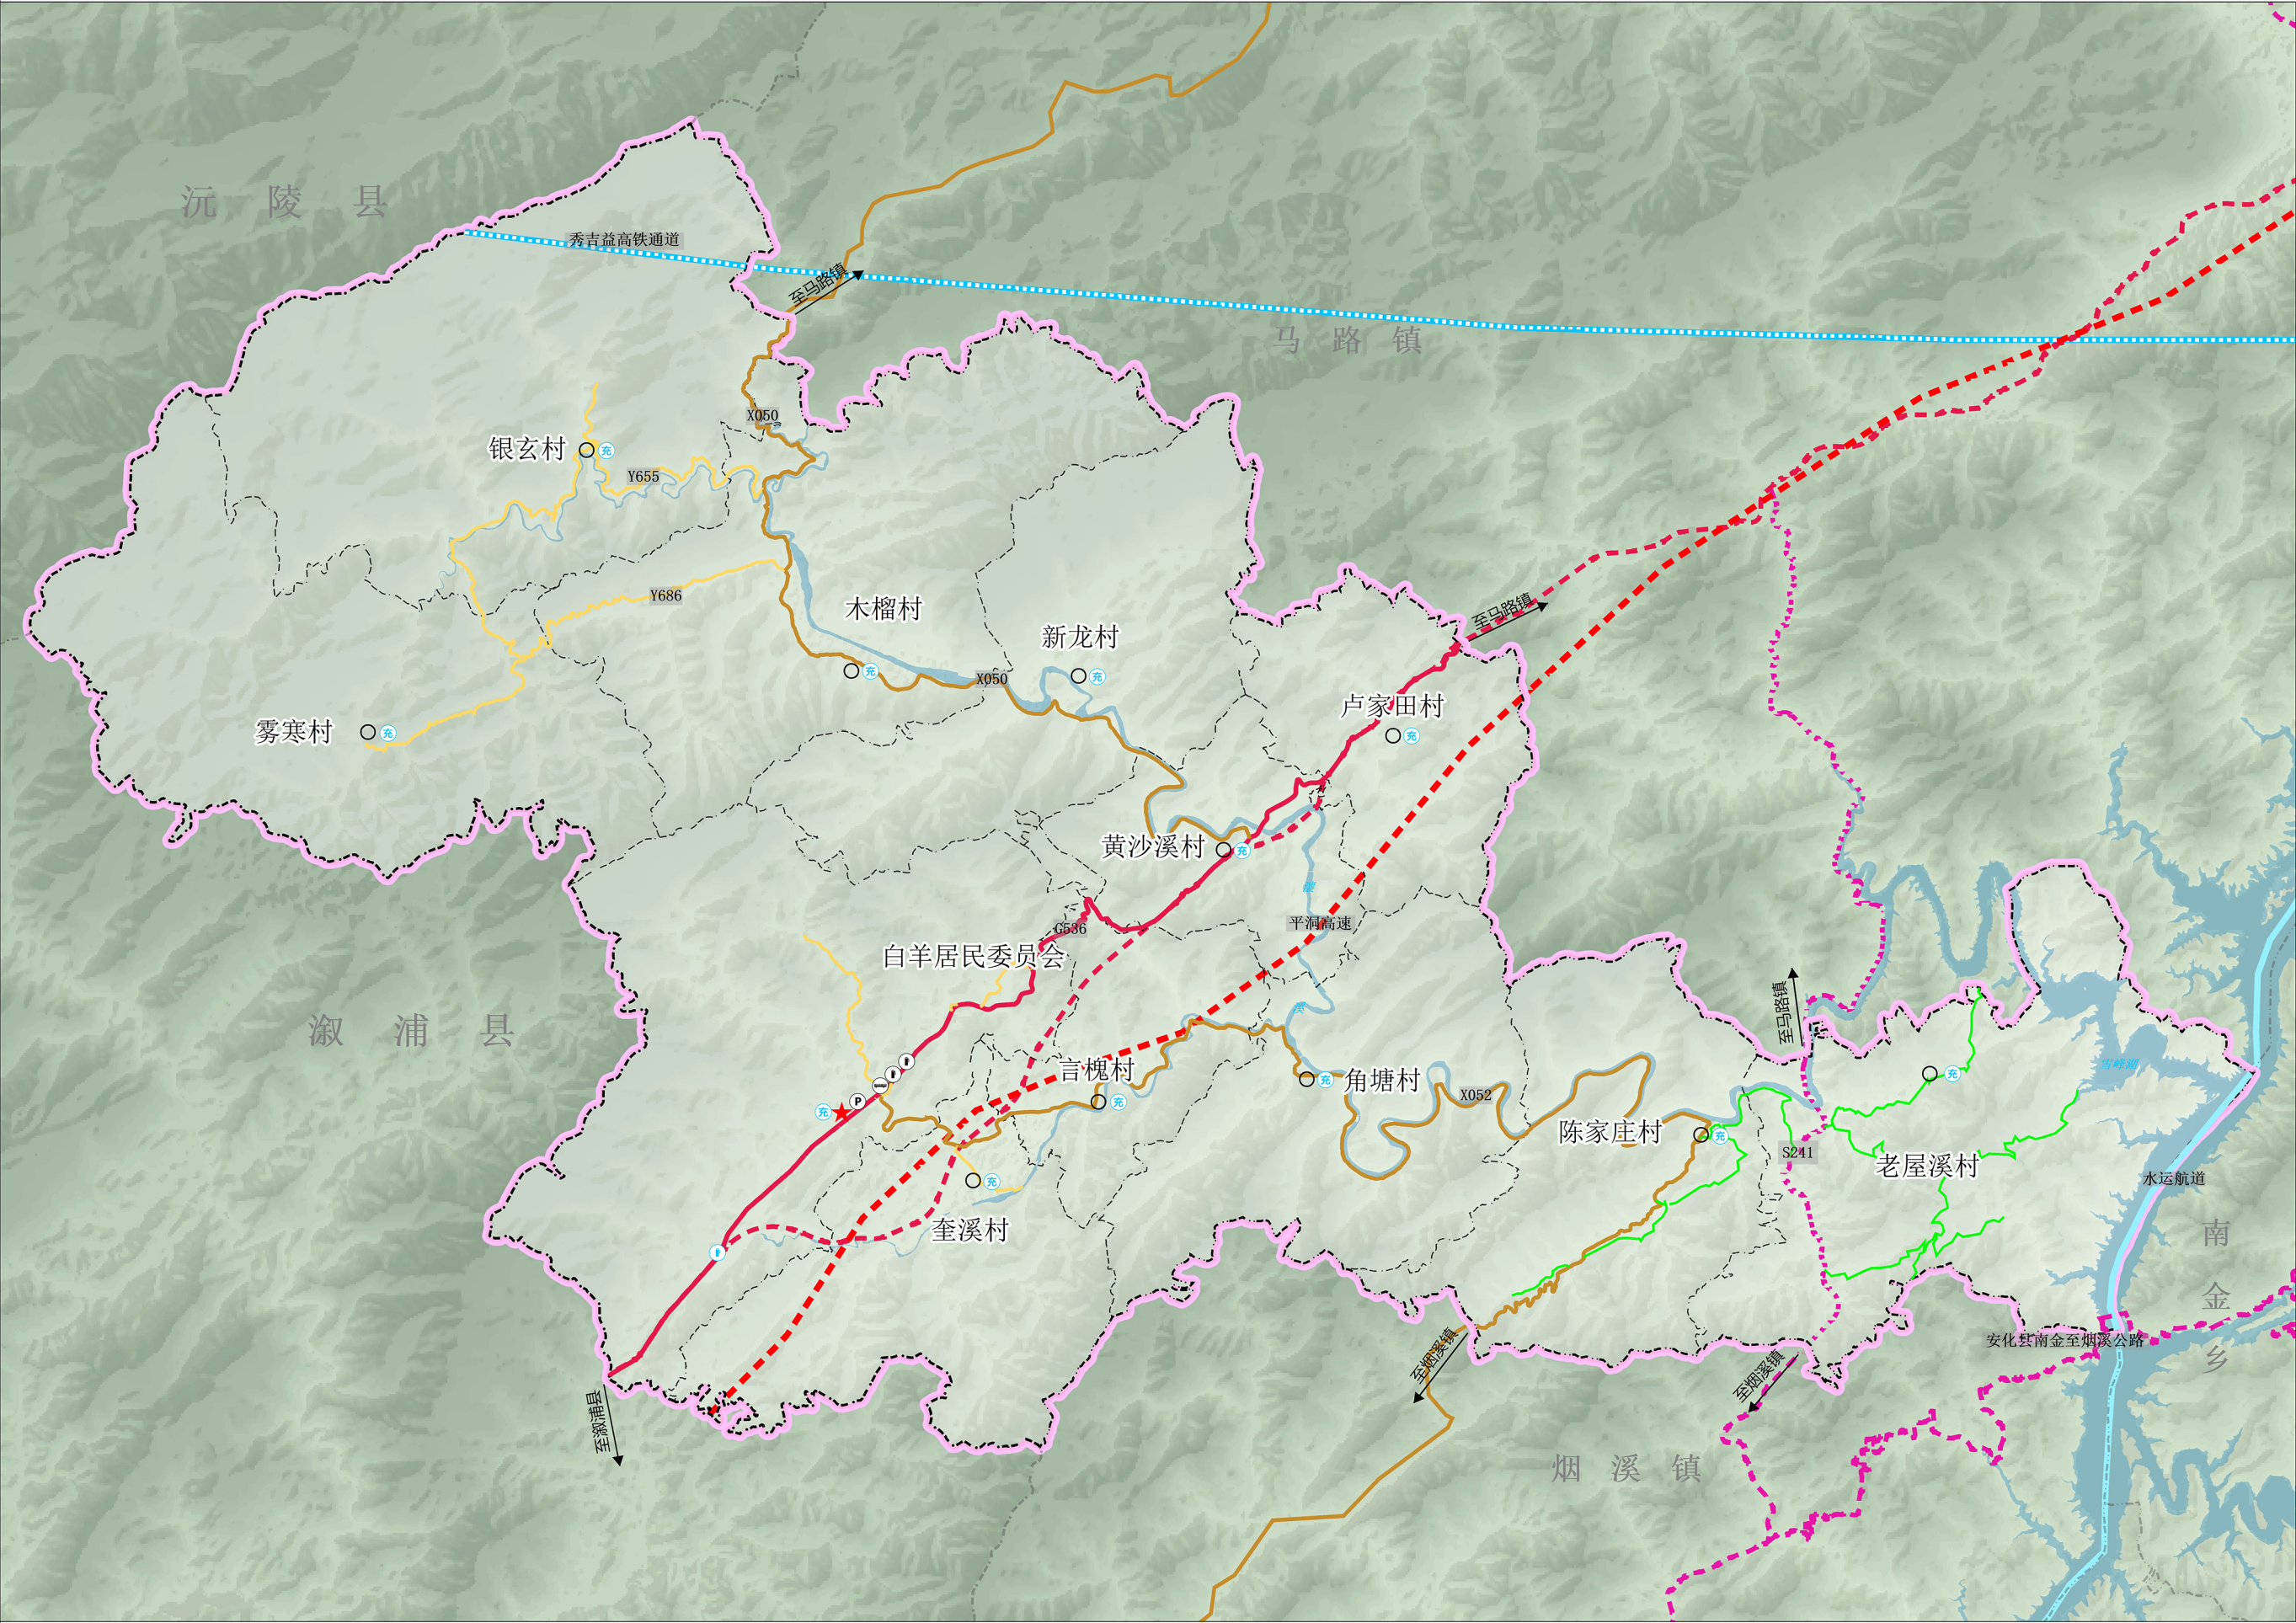

风玫瑰与比例尺

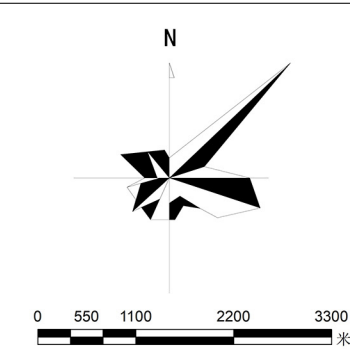


图例


- ★ 镇政府驻地
- 村委会
- +— 规划铁路
- +— 水运航道
- +— 高速公路
- +— 国道
- +— 省道
- +— 县道
- +— 乡道
- +— 村道
- 市州界
- 乡镇界
- 村界
- P 现状停车场
- 现状公交站点
- 现状加油站
- 规划加油站
- 规划充电桩
- 陆地水域

安化县奎溪镇国土空间规划（2021-2035年）

重大项目用地布局图

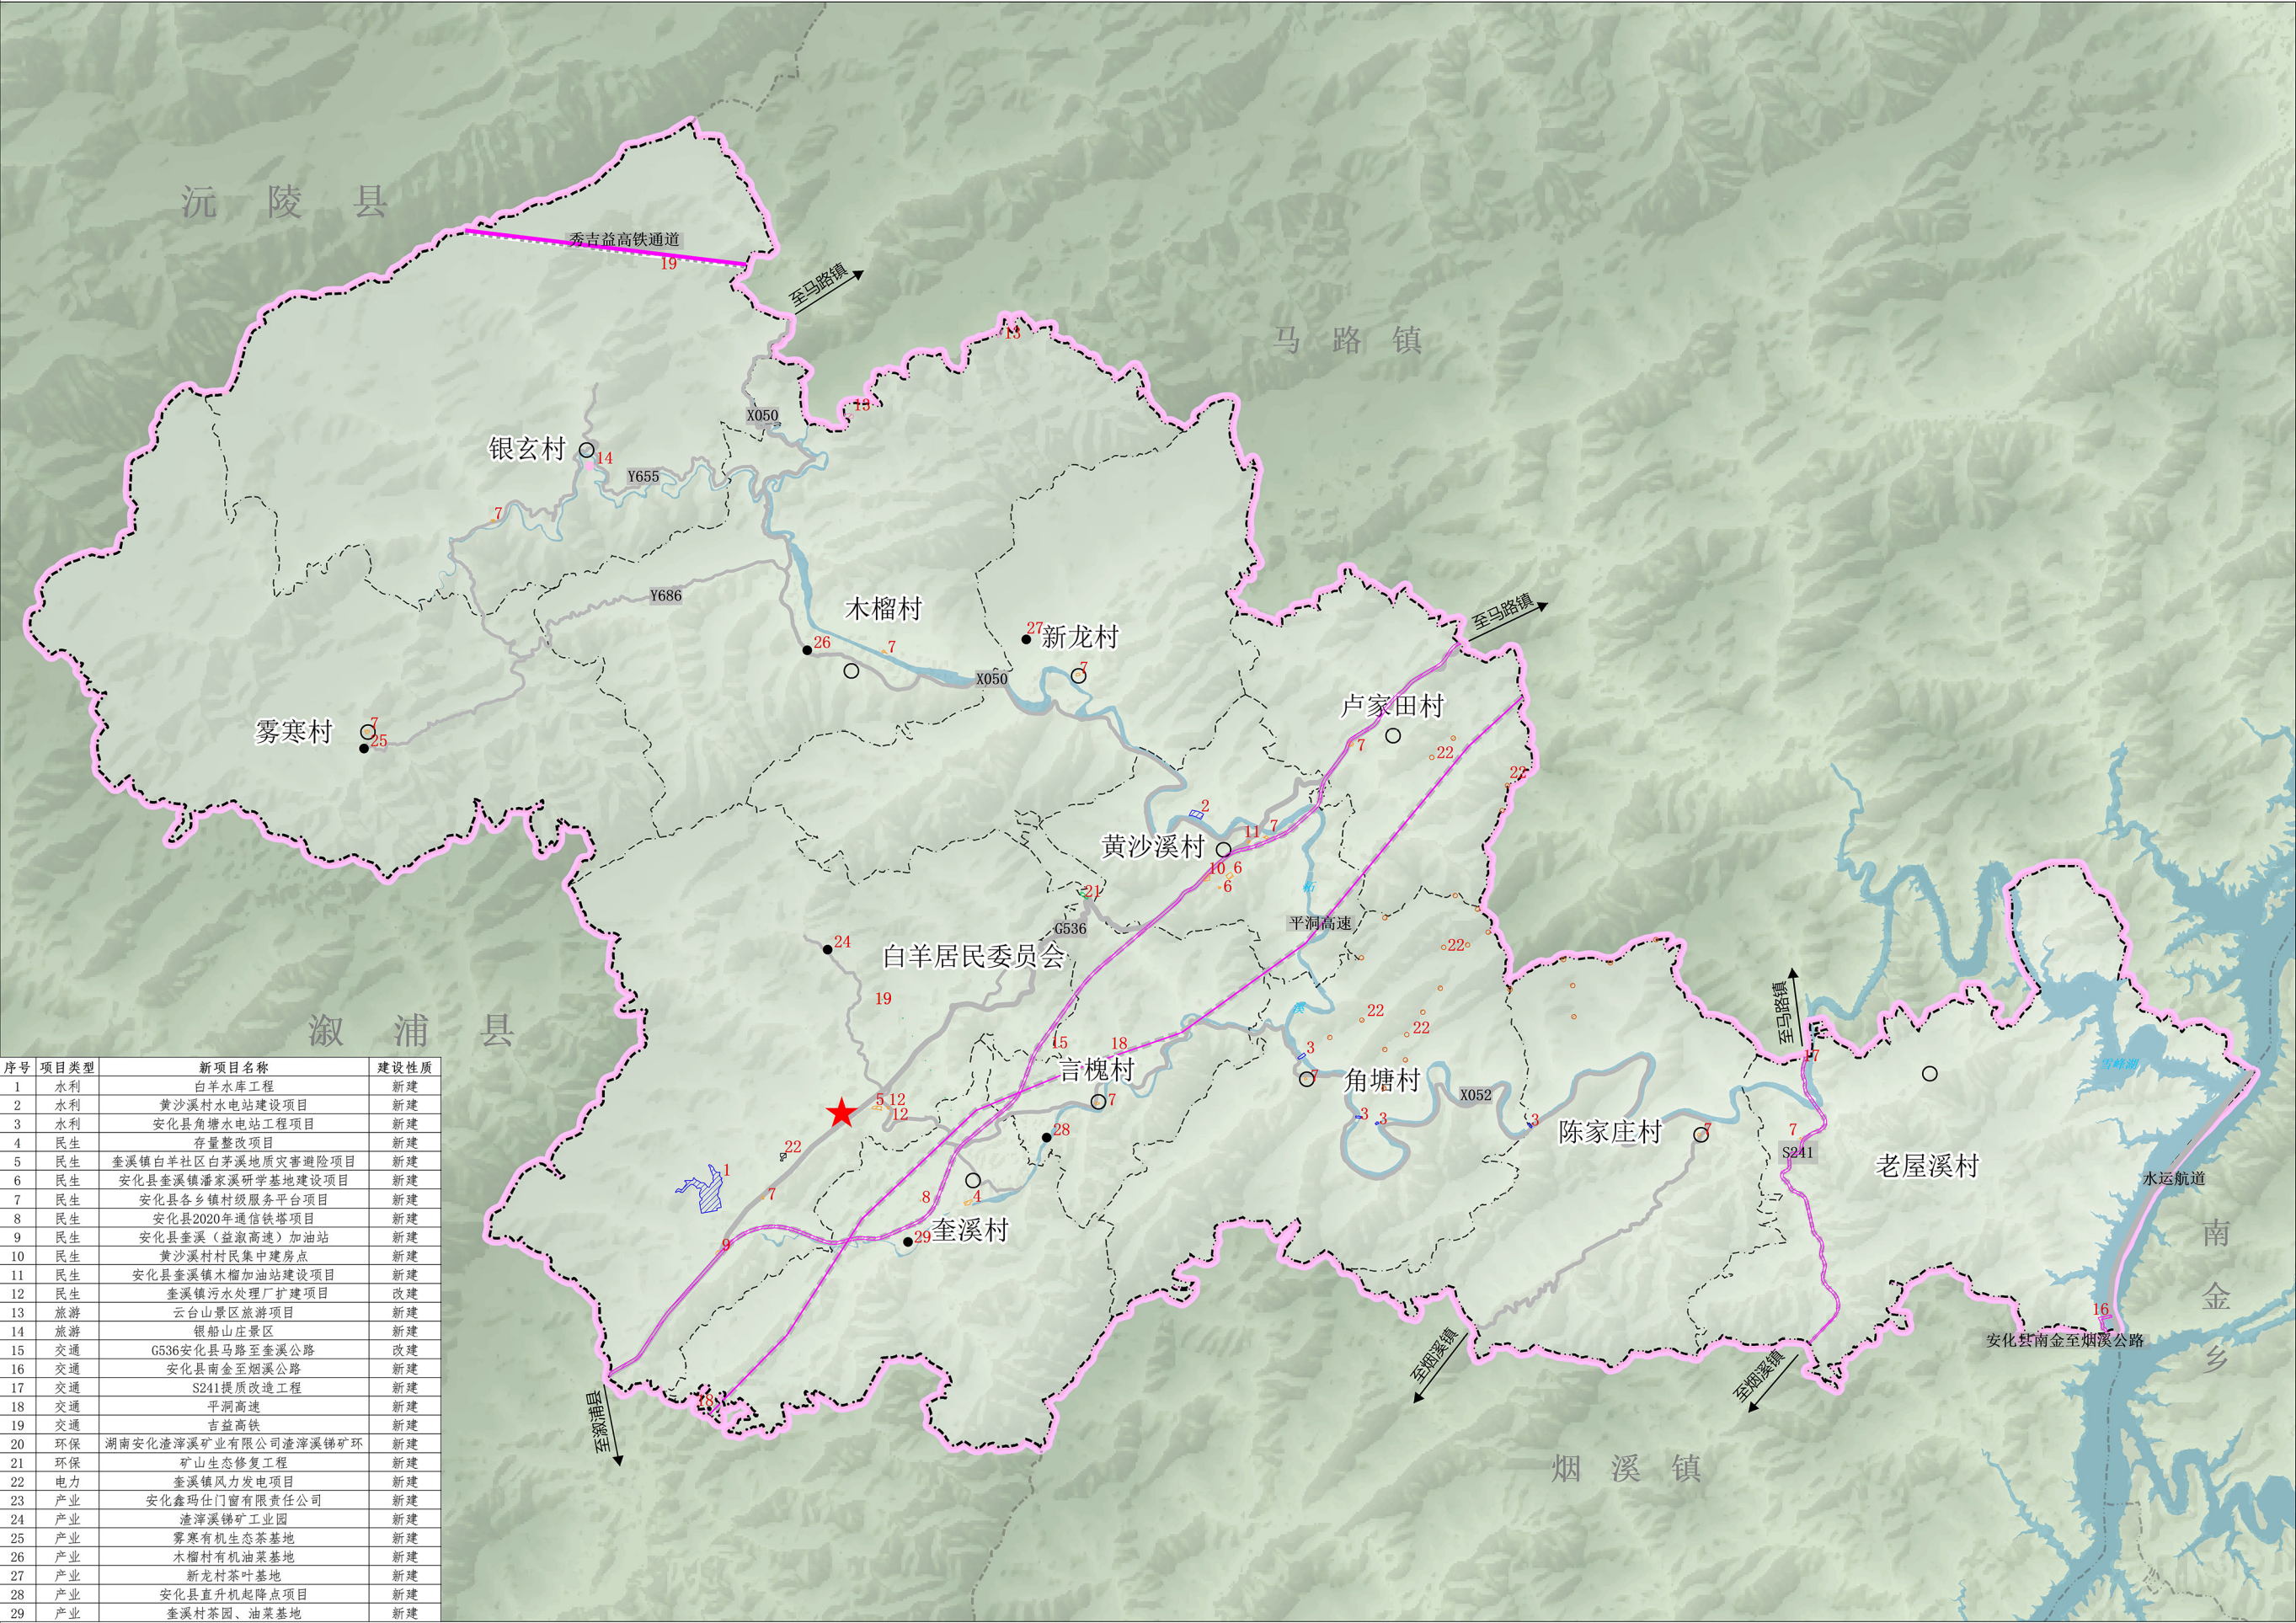

风玫瑰与比例尺

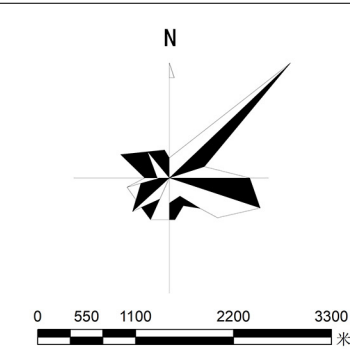


图例

- ★ 镇政府驻地
- 村委会
- 道路
- - - 市州界
- · - 乡镇界
- - - 村 界
- 陆地水域
- ▨ 交通项目
- ▨ 民生项目
- ▨ 水利项目
- ▨ 产业项目
- ▨ 环保项目
- ▨ 电力项目
- ▨ 旅游项目
- 产业项目点
- 旅游项目点
- 交通项目线


序号	项目类型	新项目名称	建设性质
1	水利	白羊水库工程	新建
2	水利	黄沙溪村水电站建设项目	新建
3	水利	安化县角塘水电站工程项目	新建
4	民生	存量整改项目	新建
5	民生	奎溪镇白羊社区白茅溪地质灾害避险项目	新建
6	民生	安化县奎溪镇潘家溪研学基地建设项目	新建
7	民生	安化县各乡镇村级服务平台项目	新建
8	民生	安化县2020年通信铁塔项目	新建
9	民生	安化县奎溪（益溆高速）加油站	新建
10	民生	黄沙溪村村民集中建房点	新建
11	民生	安化县奎溪镇木榴加油站建设项目	新建
12	民生	奎溪镇污水处理厂扩建项目	改建
13	旅游	云台山景区旅游项目	新建
14	旅游	银船山庄景区	新建
15	交通	G536安化县马路至奎溪公路	改建
16	交通	安化县南金至烟溪公路	新建
17	交通	S241提质改造工程	新建
18	交通	平洞高速	新建
19	交通	吉益高铁	新建
20	环保	湖南安化渣滓溪矿业有限公司渣滓溪锡矿环	新建
21	环保	矿山生态修复工程	新建
22	电力	奎溪镇风力发电项目	新建
23	产业	安化鑫玛仕门窗有限责任公司	新建
24	产业	渣滓溪锡矿工业园	新建
25	产业	雾寒有机生态茶基地	新建
26	产业	木榴村有机油菜基地	新建
27	产业	新龙村茶叶基地	新建
28	产业	安化县直升机起降点项目	新建
29	产业	奎溪村茶园、油菜基地	新建

安化县奎溪镇国土空间规划（2021-2035年）

详细规划编制单元划分图

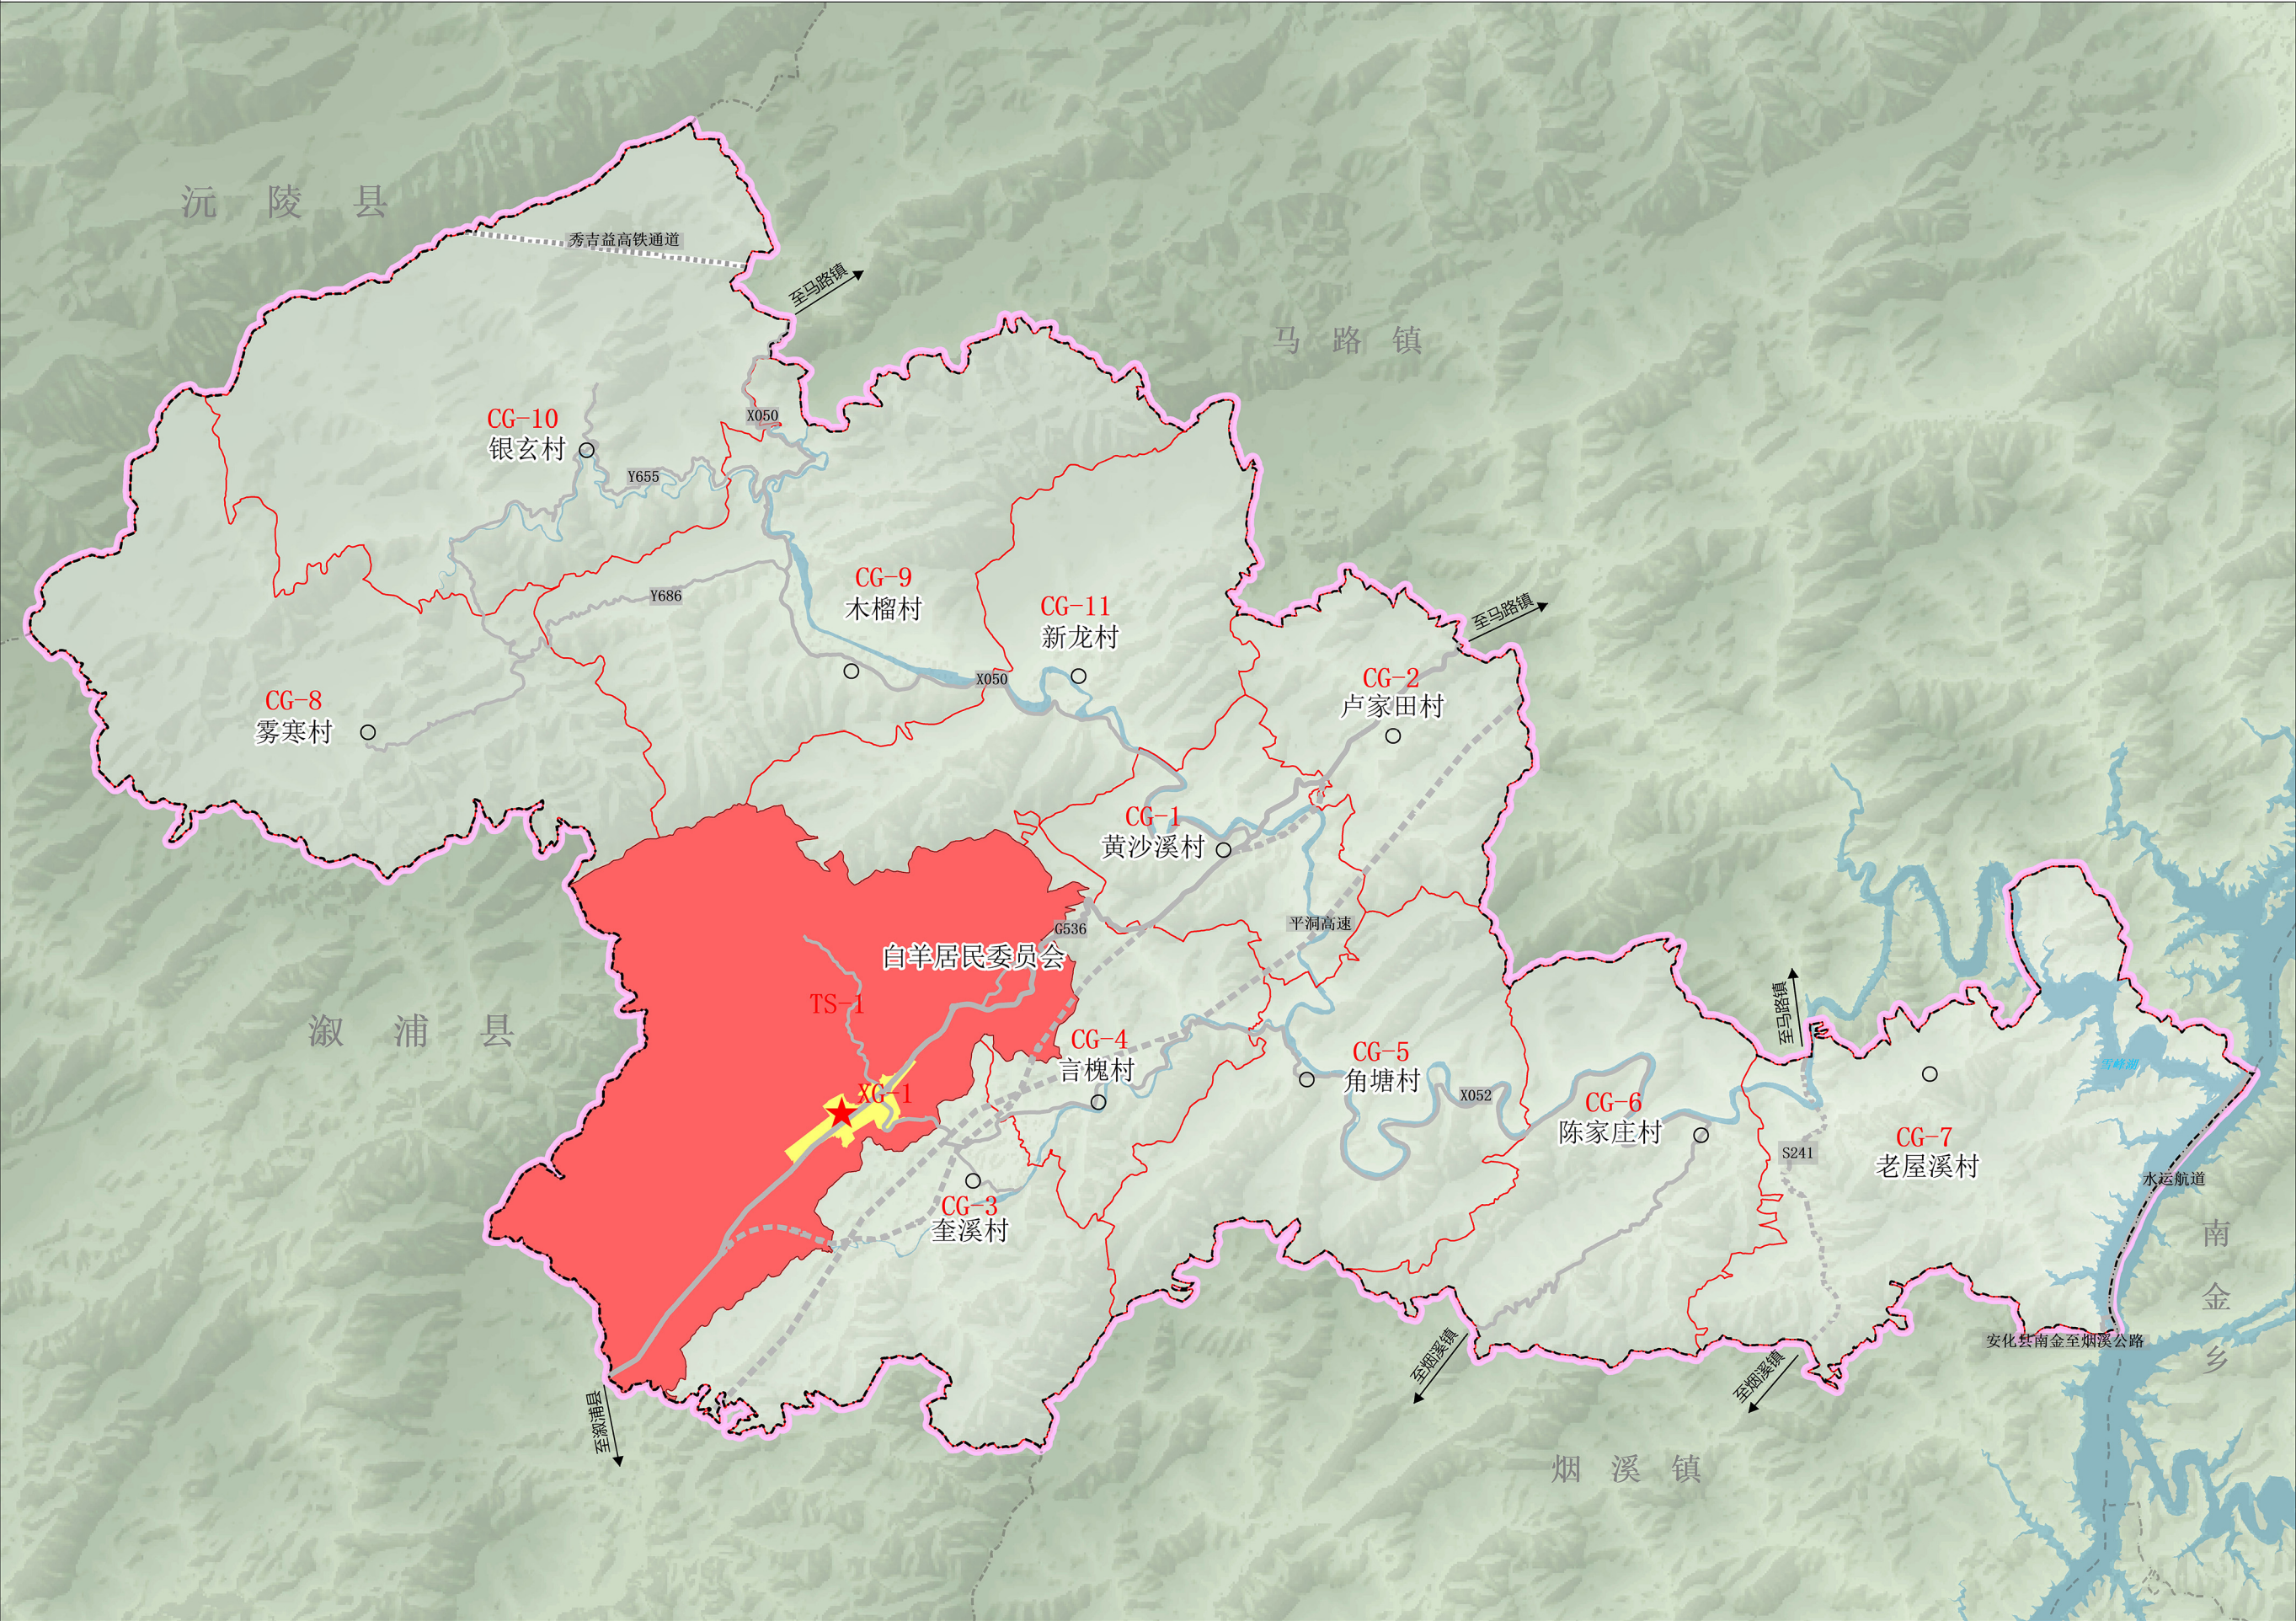


风玫瑰与比例尺

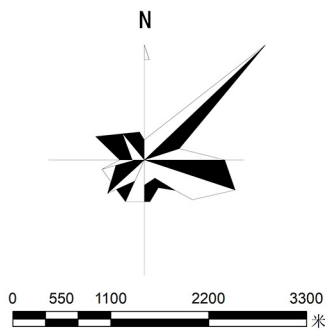

图例

- ★ 镇政府驻地
- 村委会
- 道 路
- - - 市州界
- · - 乡镇界
- - - 村 界
- XG-1 镇政府驻地详细规划单元范围线及编号
- CG-1 村庄规划单位范围线及编号
- TS-1 特殊管控单元
- 镇政府驻地详细规划与村规单元叠加范围线
- 陆地水域

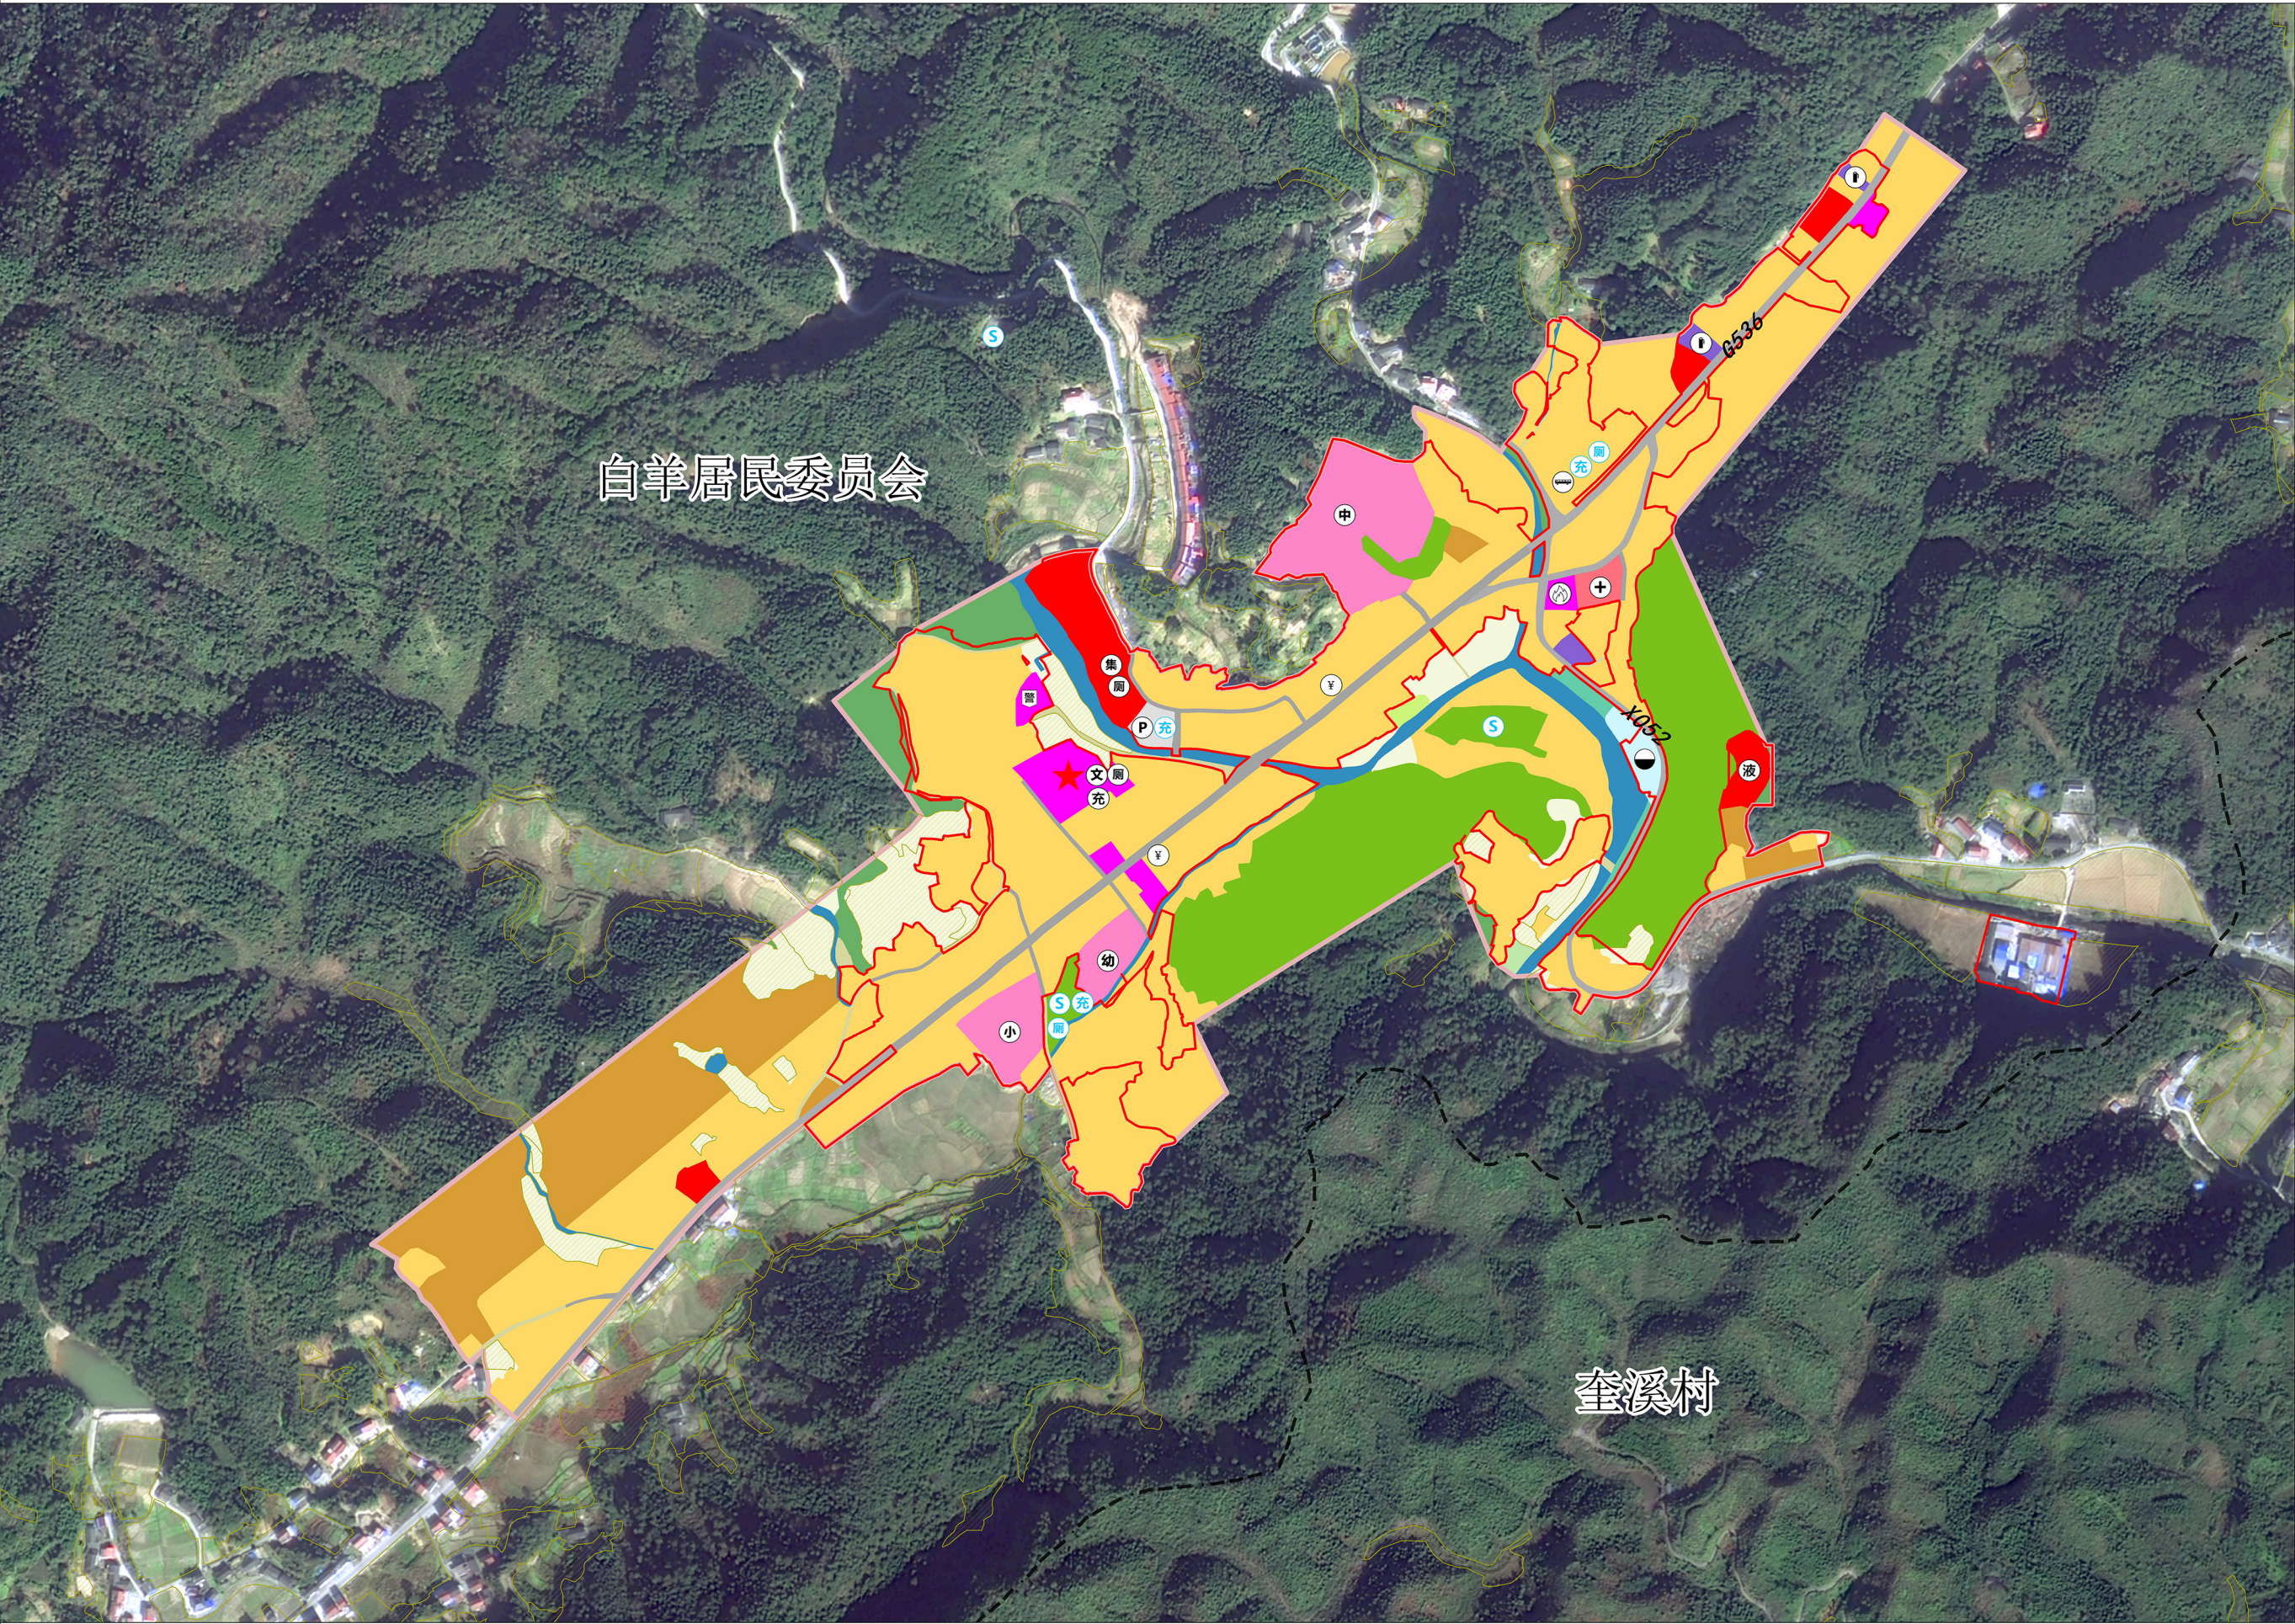

风玫瑰与比例尺

0 50 100 200 300 米

图例

	镇政府驻地
	村界
	耕地
	园地
	林地
	草地
	湿地
	农业设施建设用地
	居住用地
	机关团体用地
	教育用地
	医疗卫生用地
	商业服务业用地
	工矿用地
	绿地与开敞空间用地
	仓储用地
	城镇道路用地
	交通场站用地
	公路用地
	排水用地
	陆地水域
	永久基本农田
	城镇开发边界
	镇政府驻地范围线
	初中
	小学
	幼儿园
	文化活动室
	卫生院（室）
	农贸市场
	银行
	液化气站
	警务室
	消防站
	生活污水集中处理设施
	公共厕所
	客运站
	停车场
	加油站
	规划广场
	规划充电桩
	规划公厕