



安化县仙溪镇国土空间总体规划（2021-2035年）

国土空间规划分区图

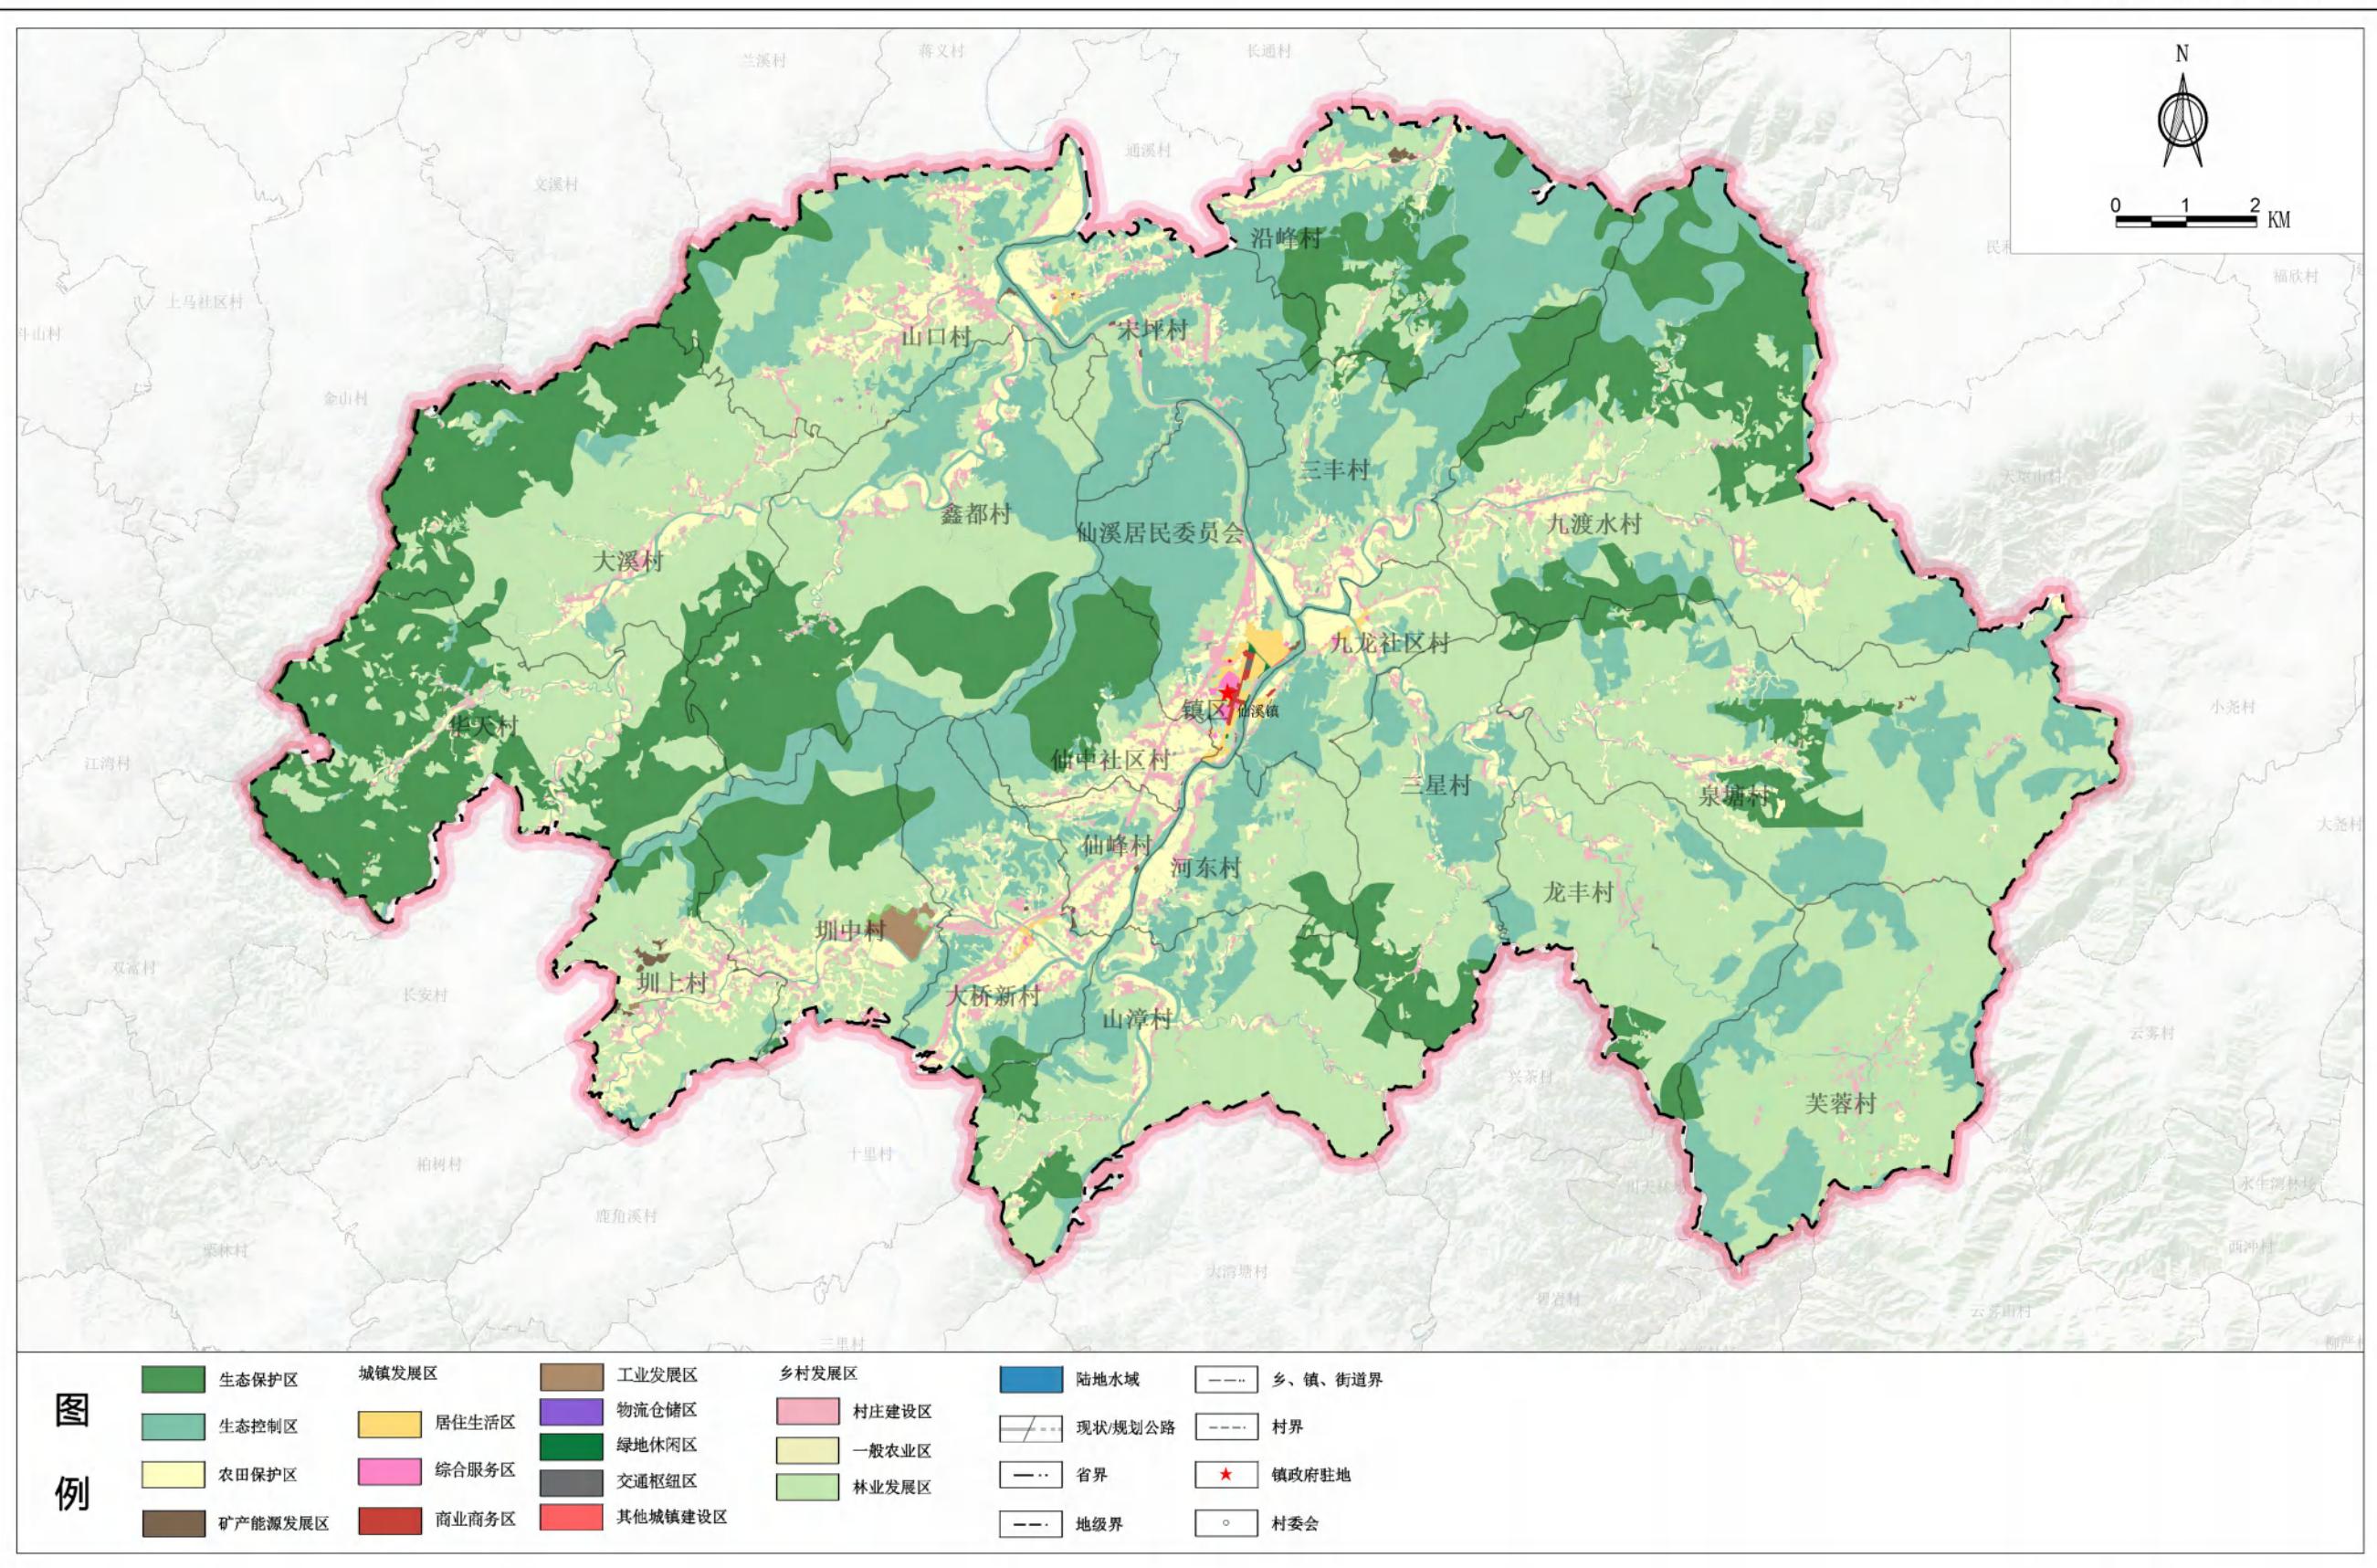

安化县仙溪镇国土空间总体规划（2021-2035年）


基础设施规划图

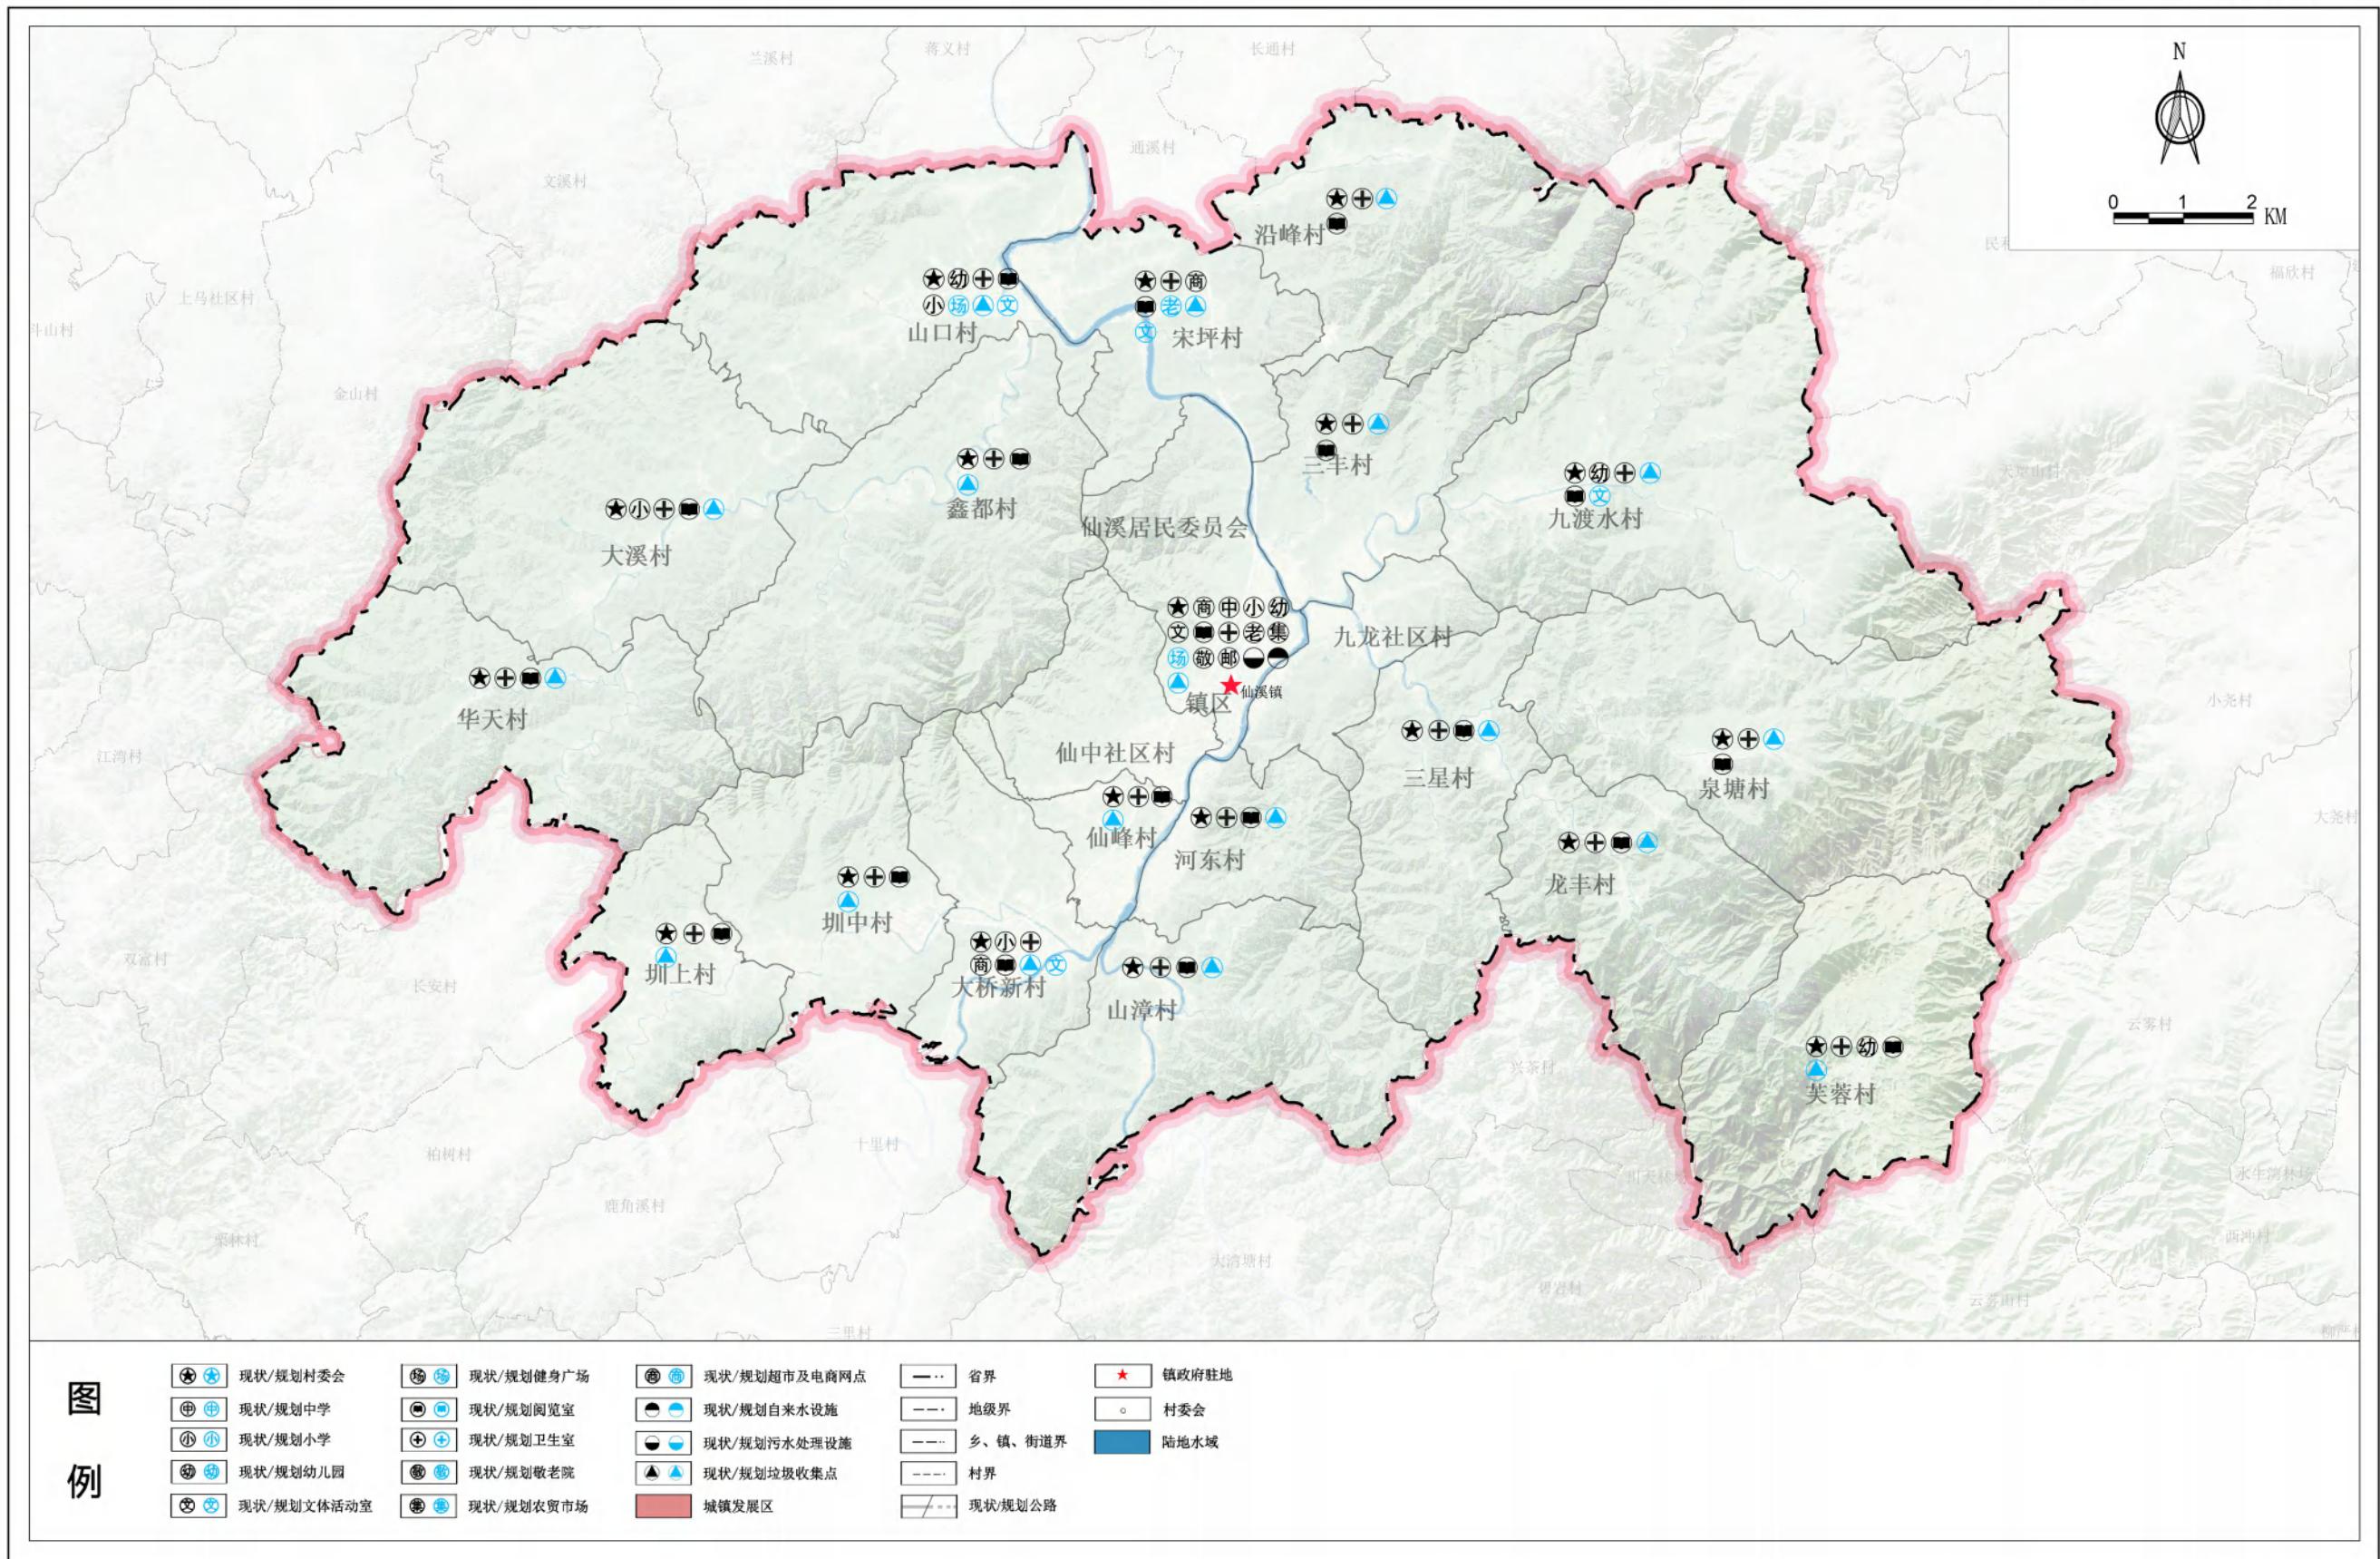

图例

安化县仙溪镇国土空间总体规划（2021-2035年）


详细规划编制单元划分图

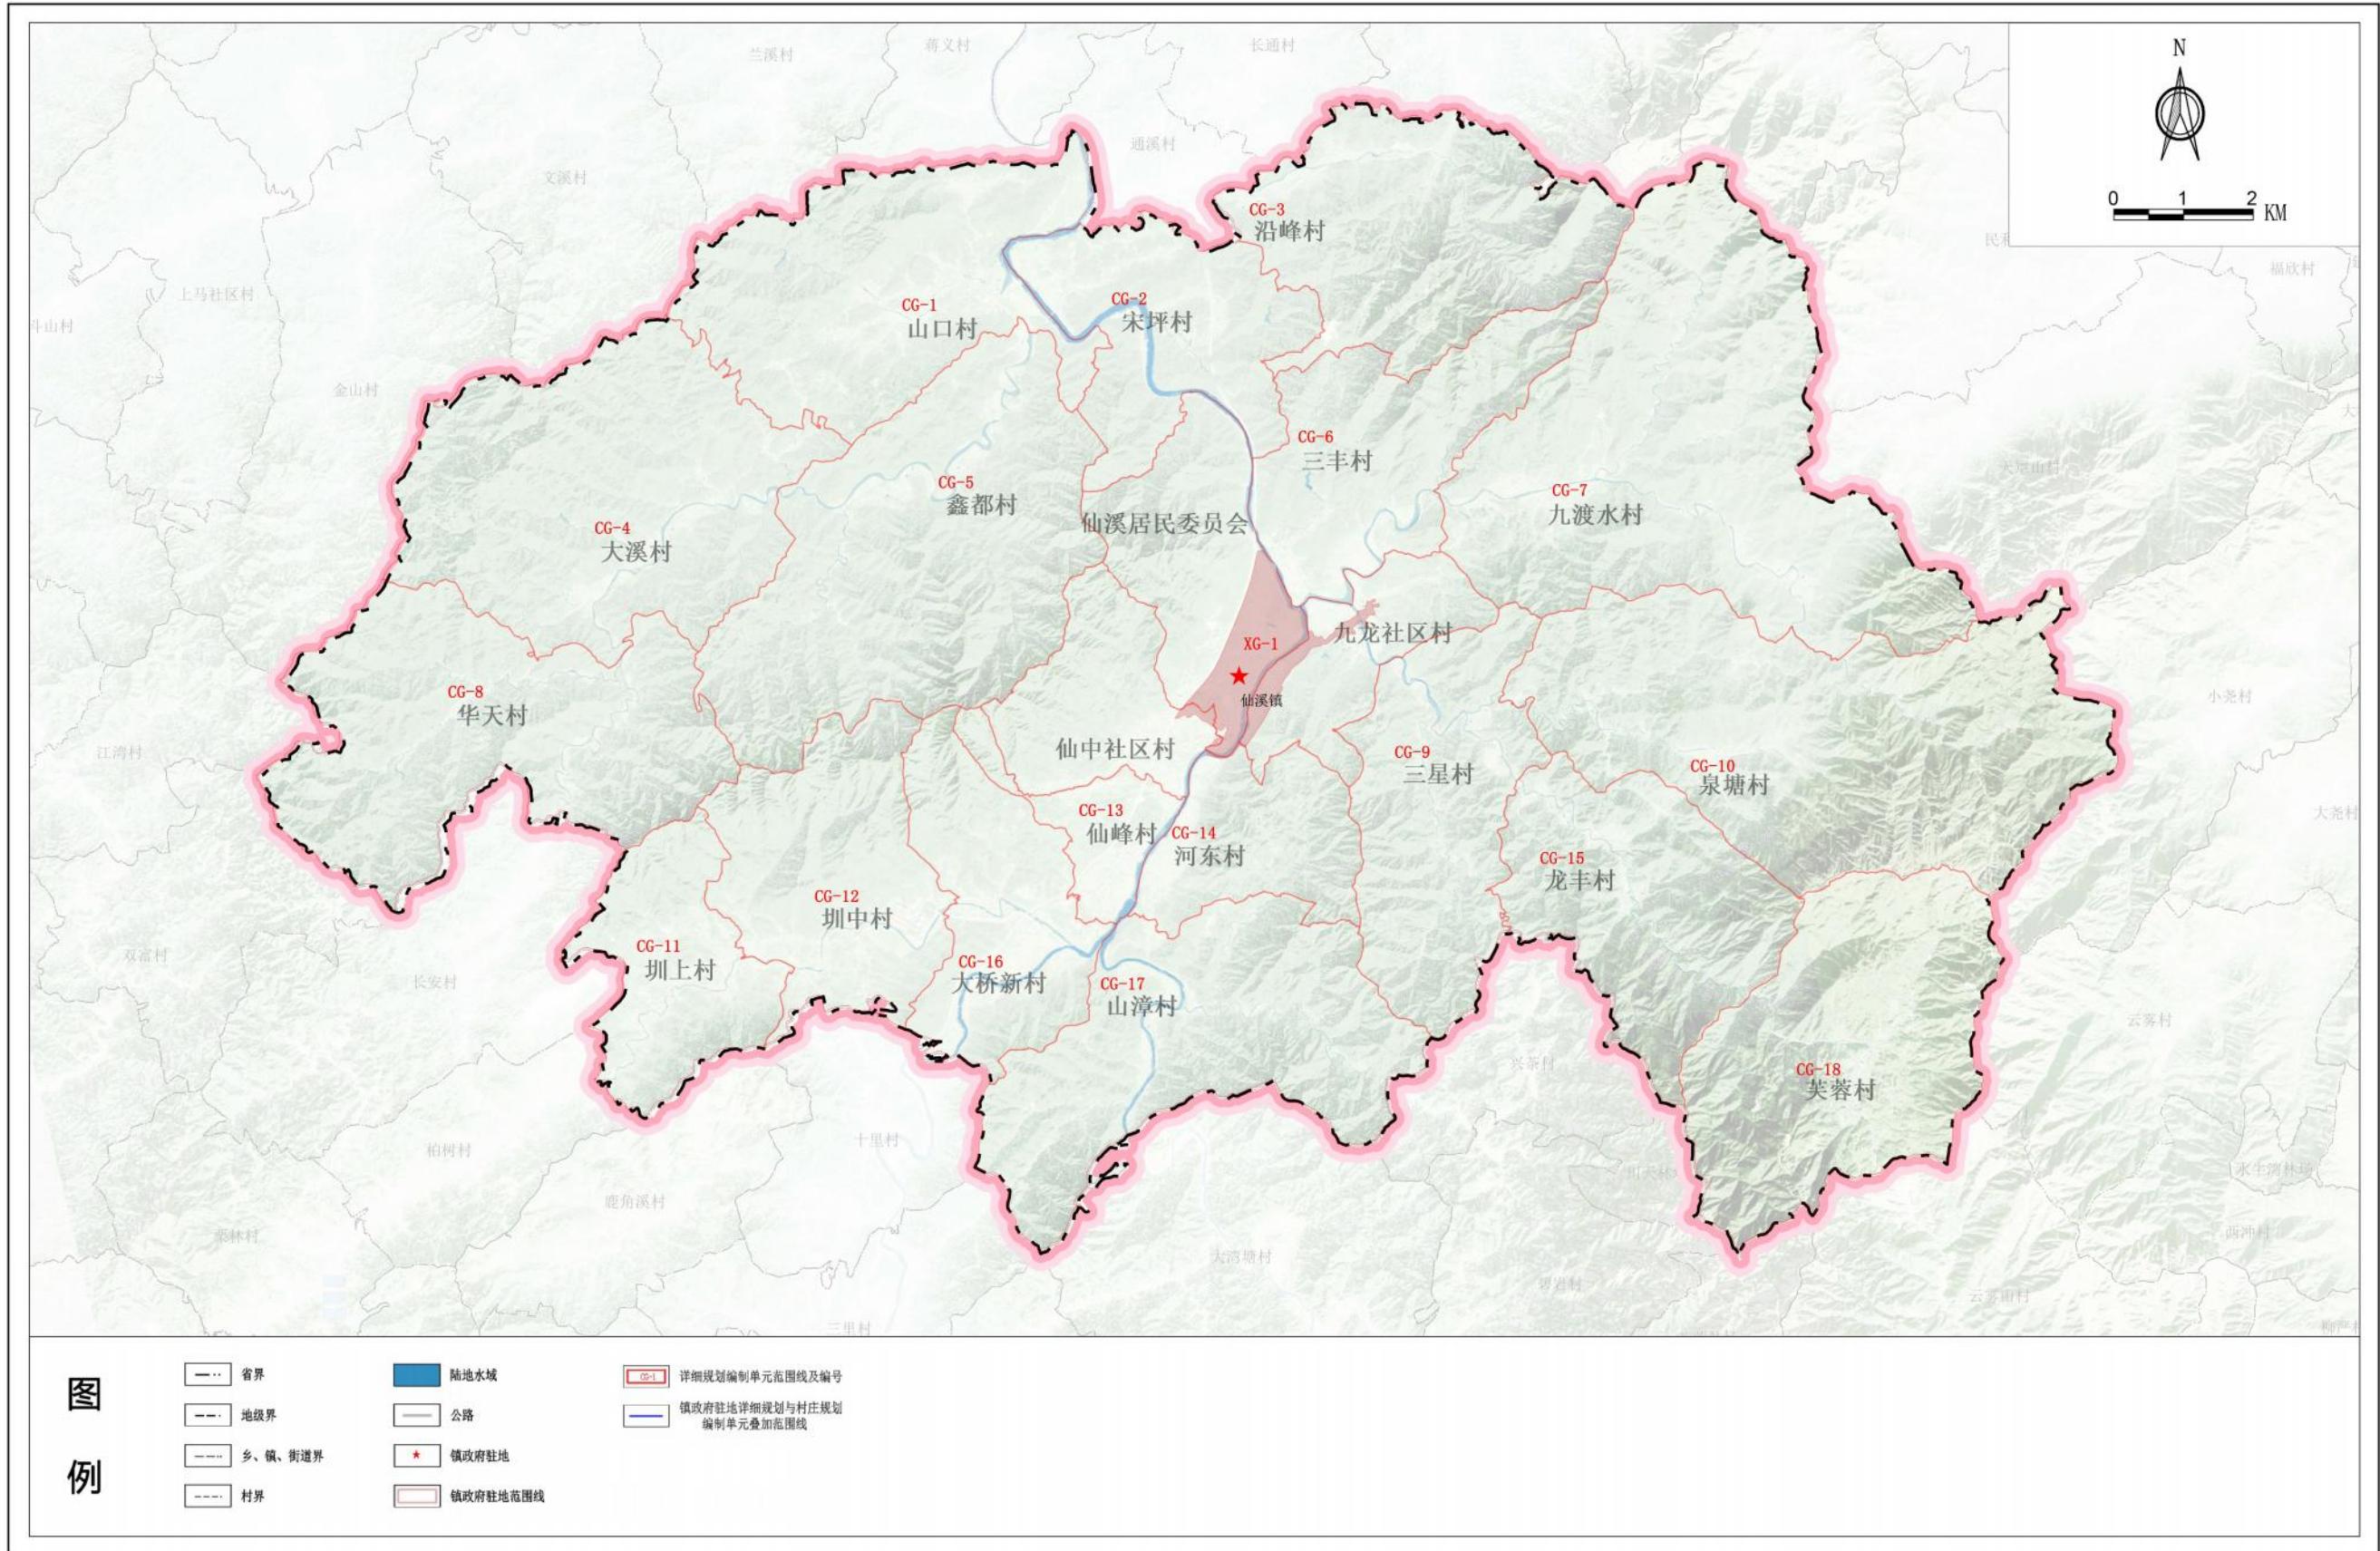

图例


安化县仙溪镇国土空间总体规划（2021-2035年）

重大项目用地布局图

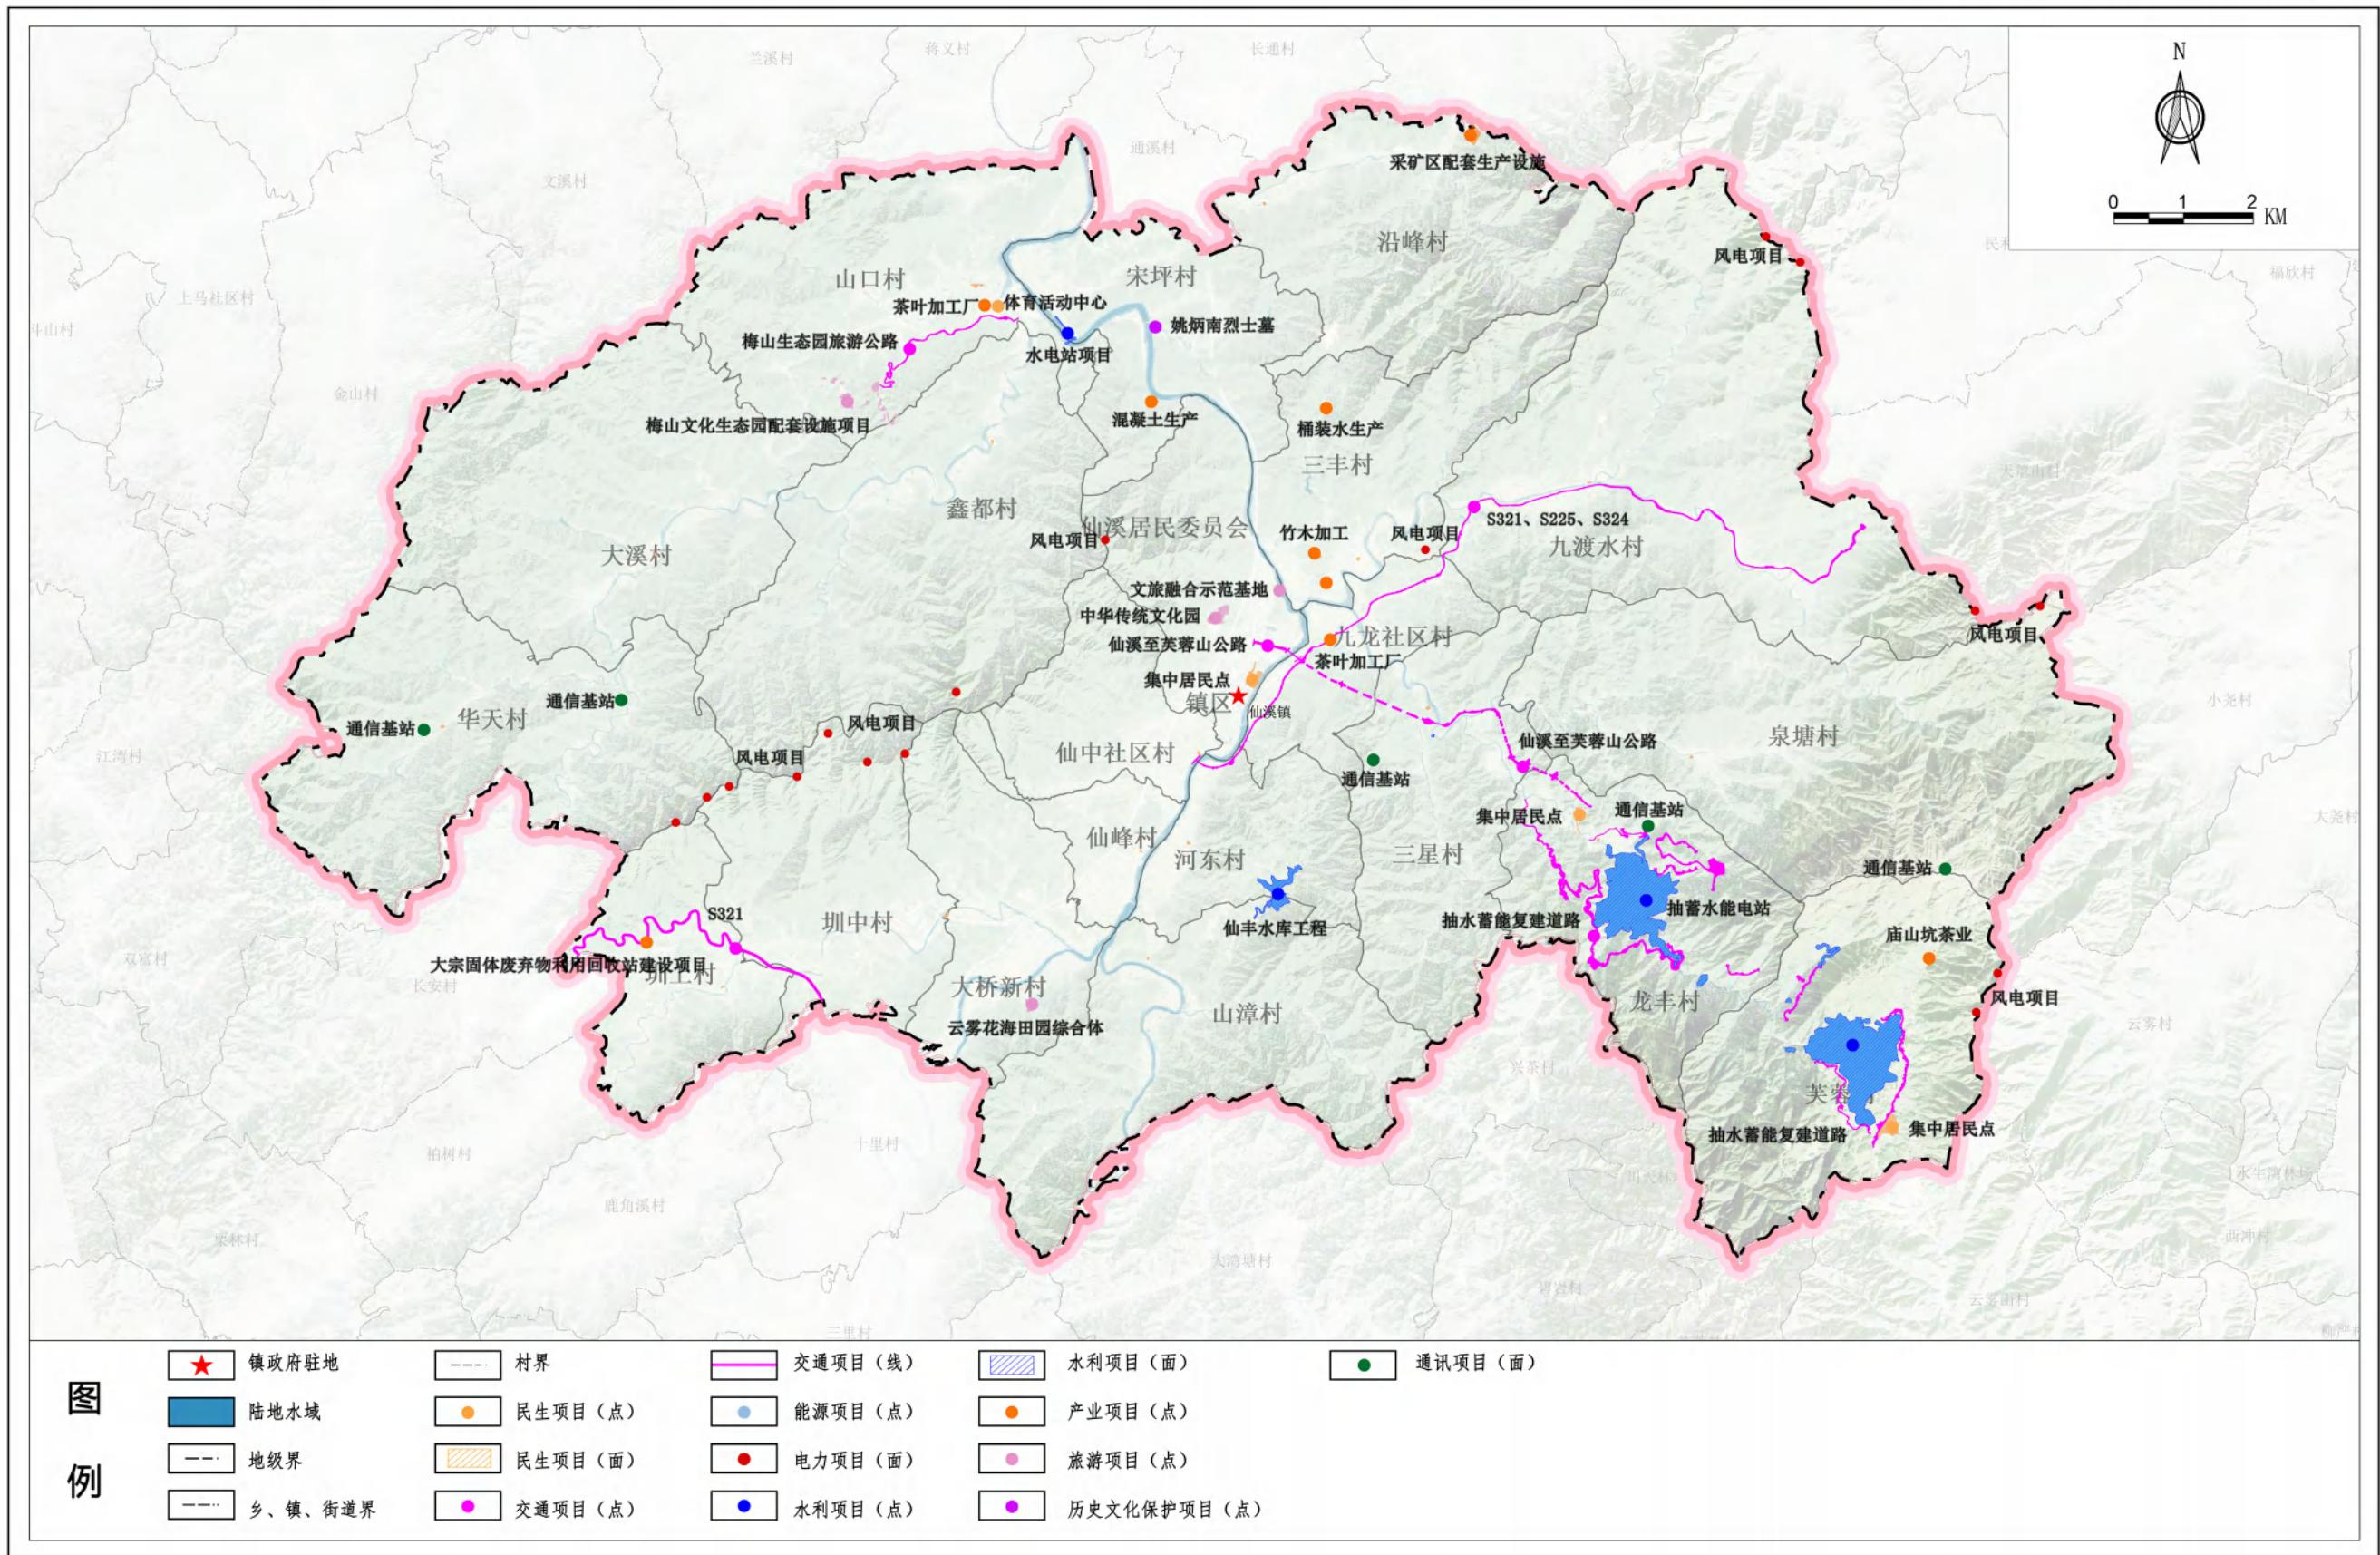


安化县仙溪镇国土空间总体规划（2021-2035年）

综合交通规划图

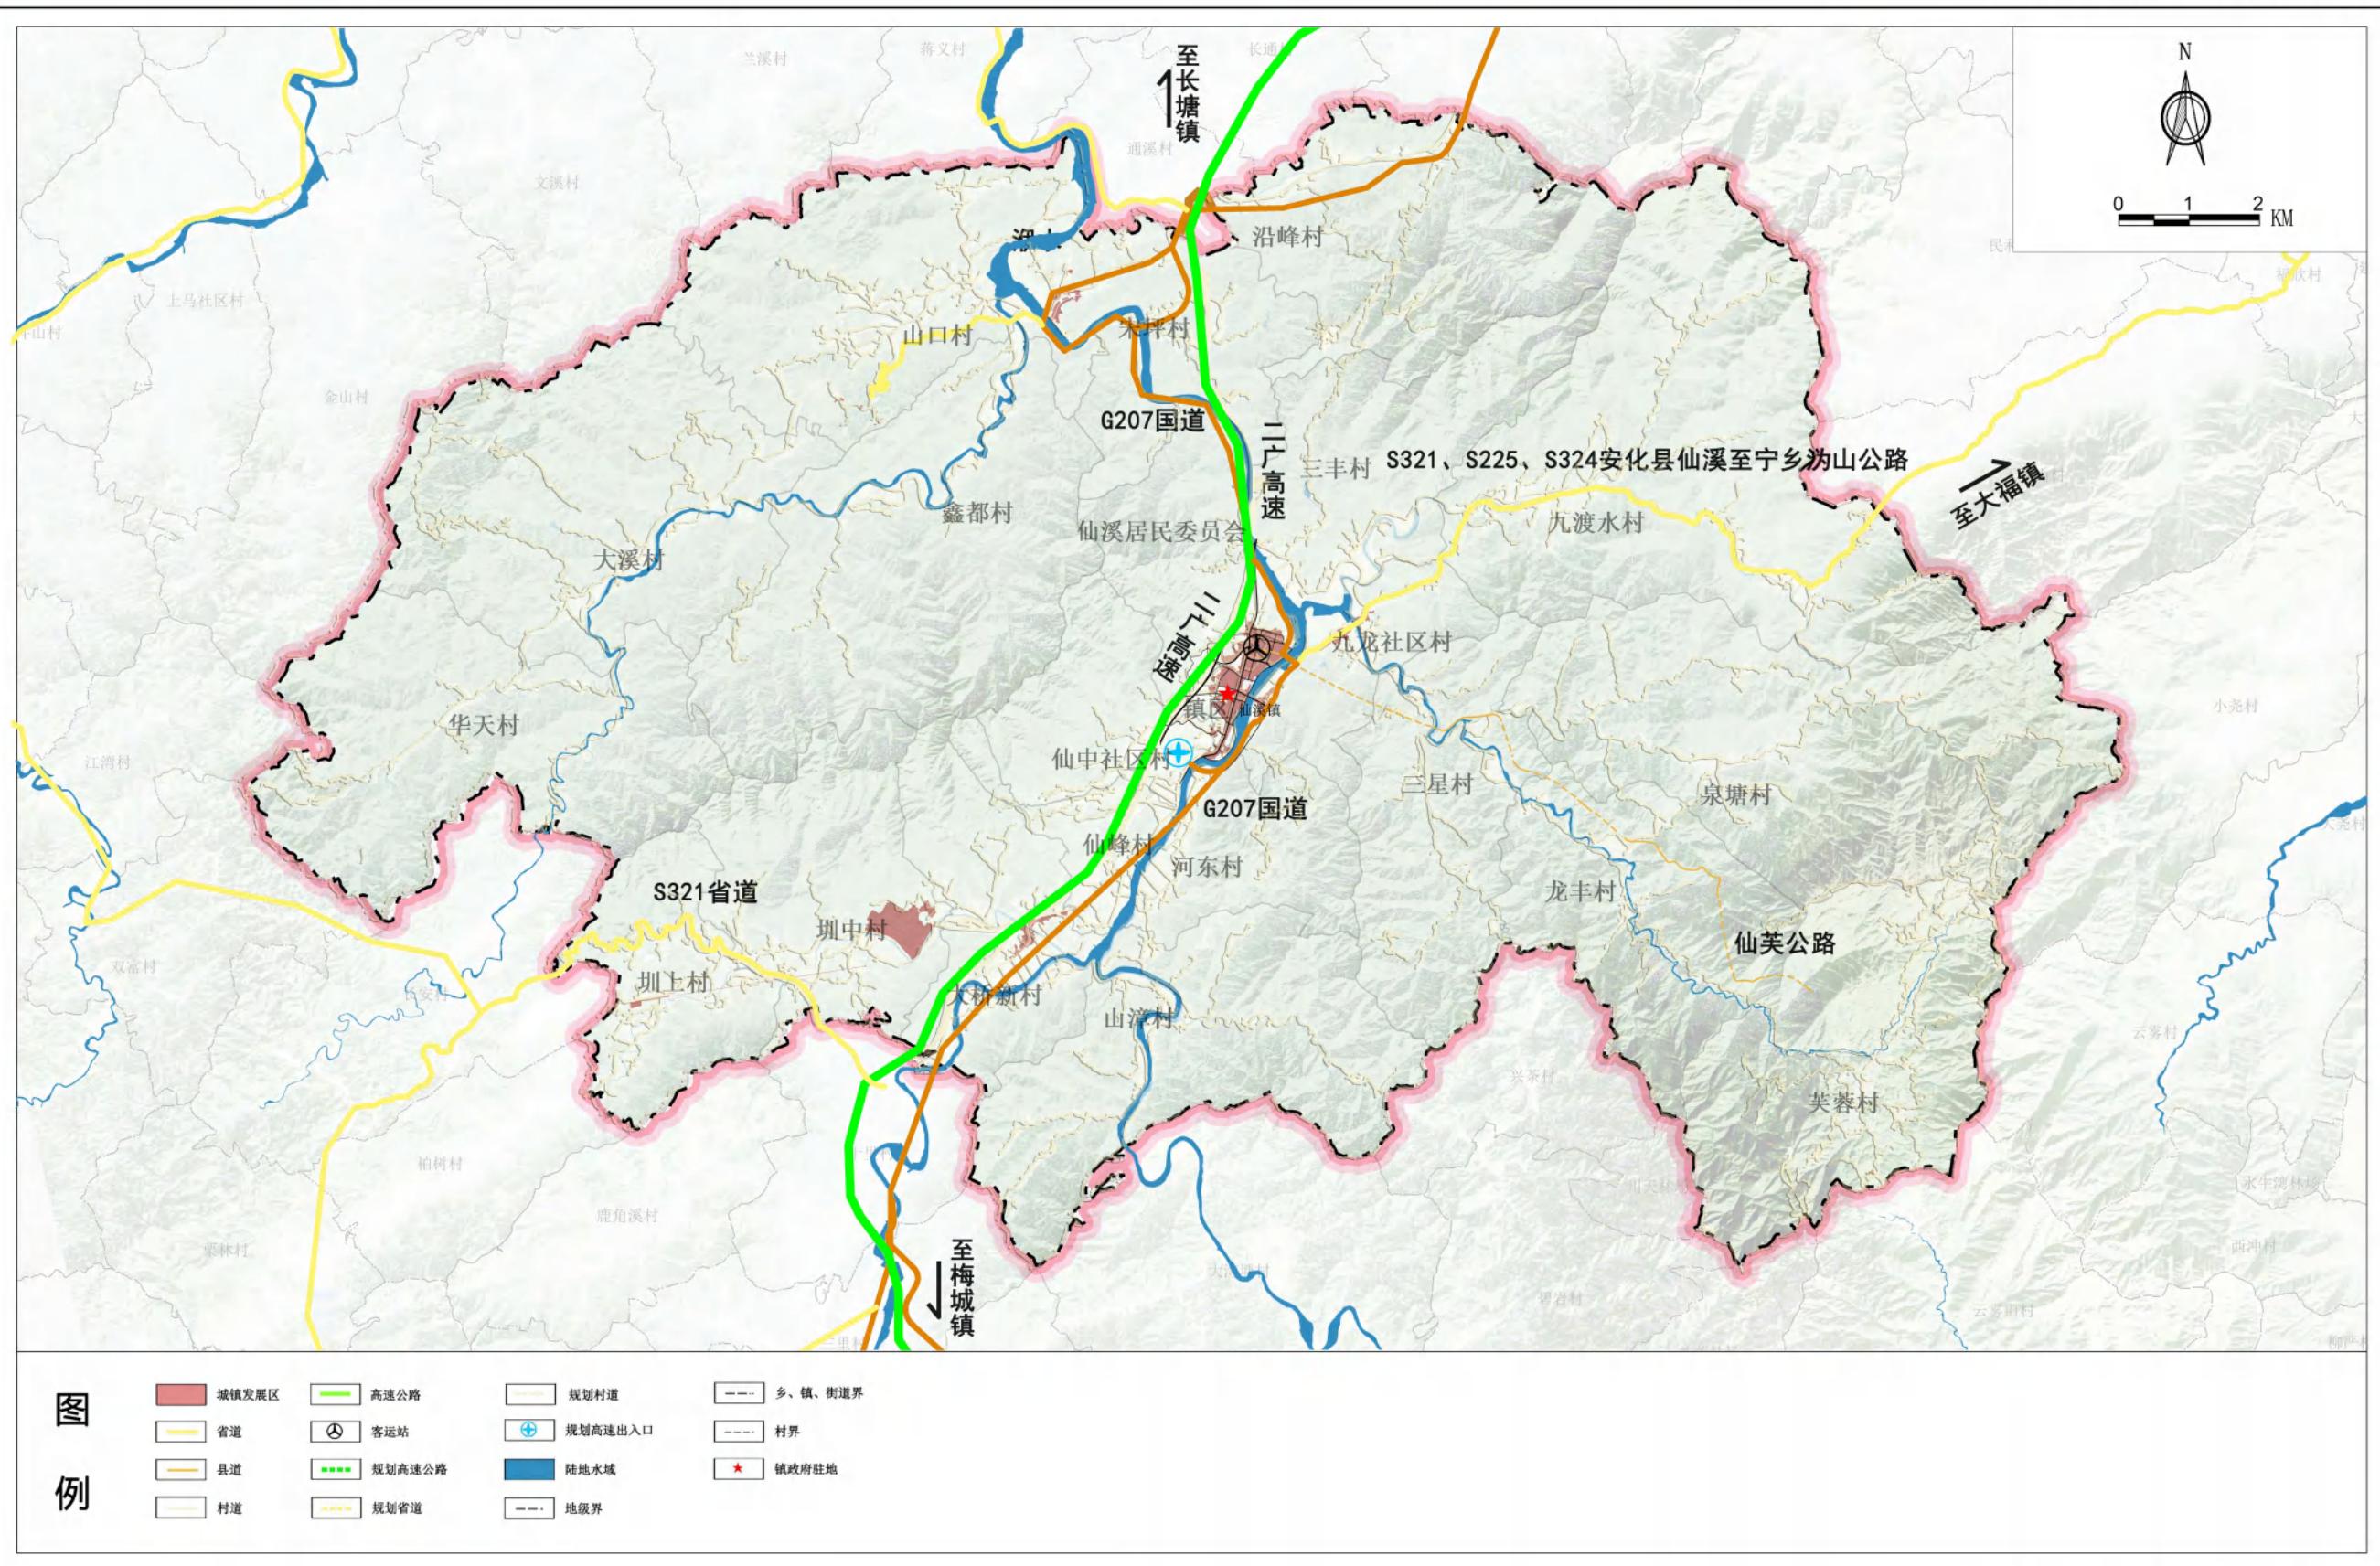

安化县仙溪镇国土空间总体规划（2021-2035年）

镇政府驻地国土空间用地现状图

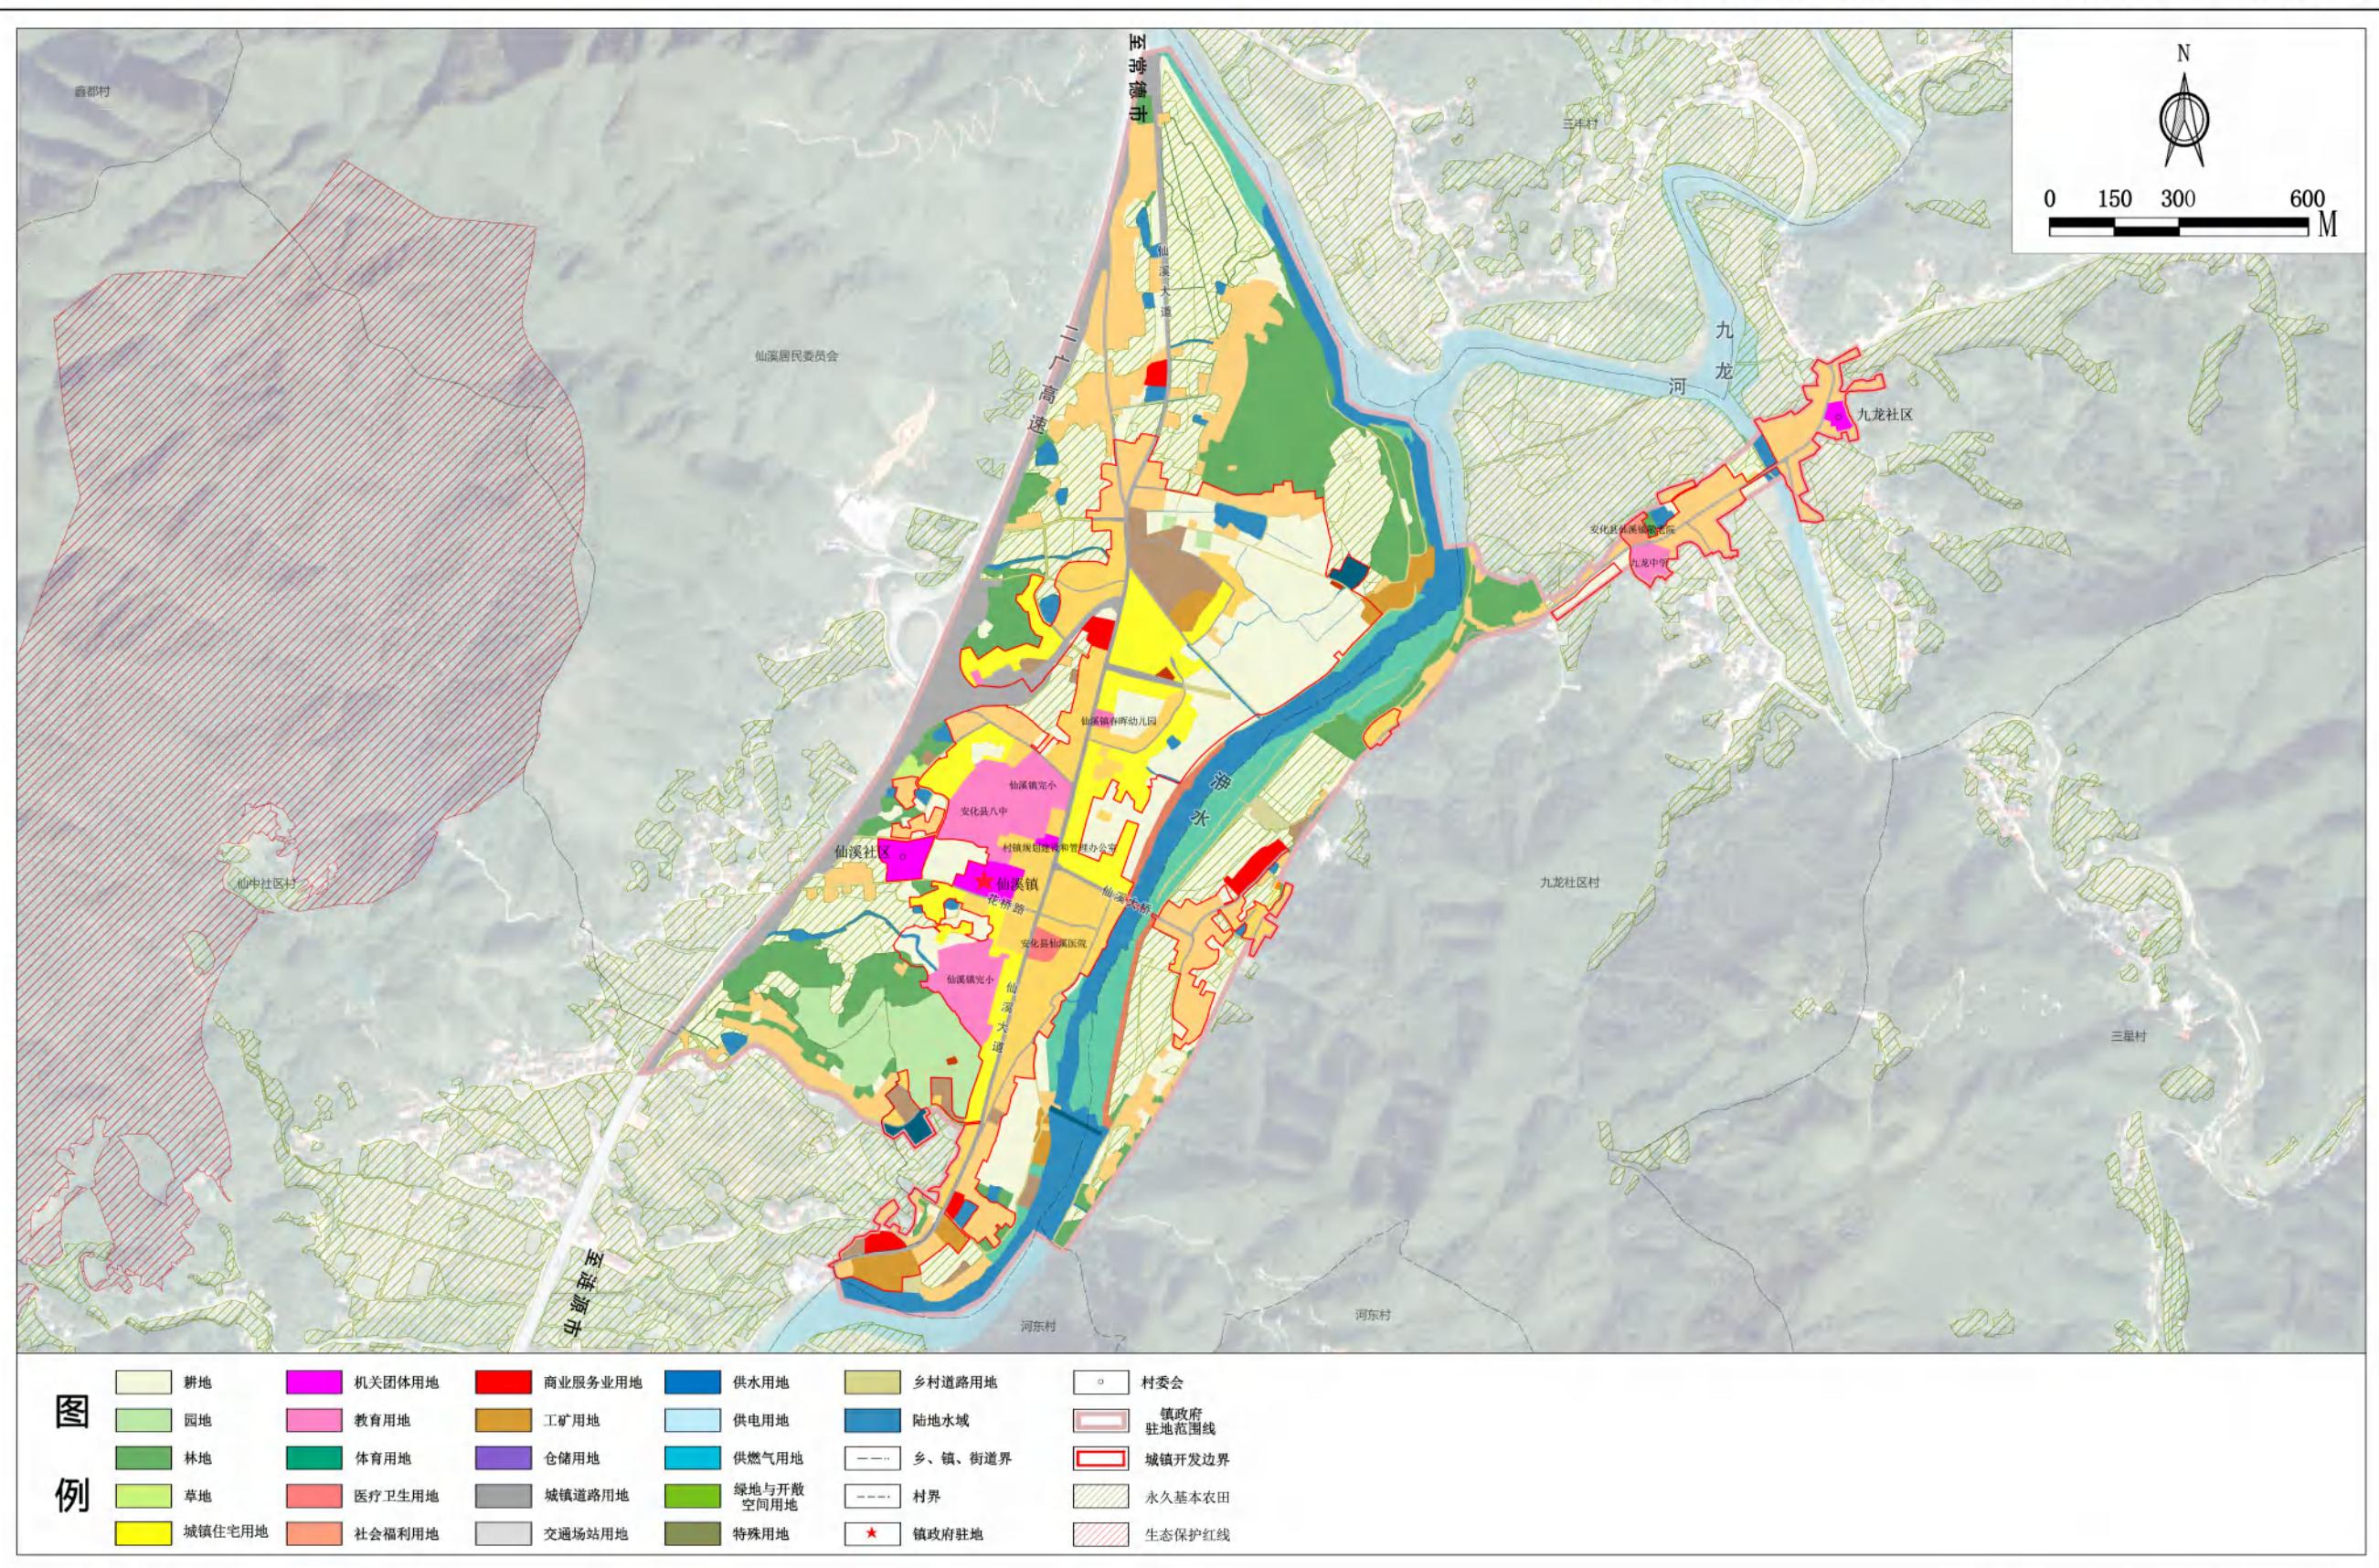

安化县仙溪镇国土空间总体规划（2021-2035年）

镇政府驻地国土空间用地规划图

