



安化县大福镇国土空间规划（2021—2035年）


国土空间规划分区图

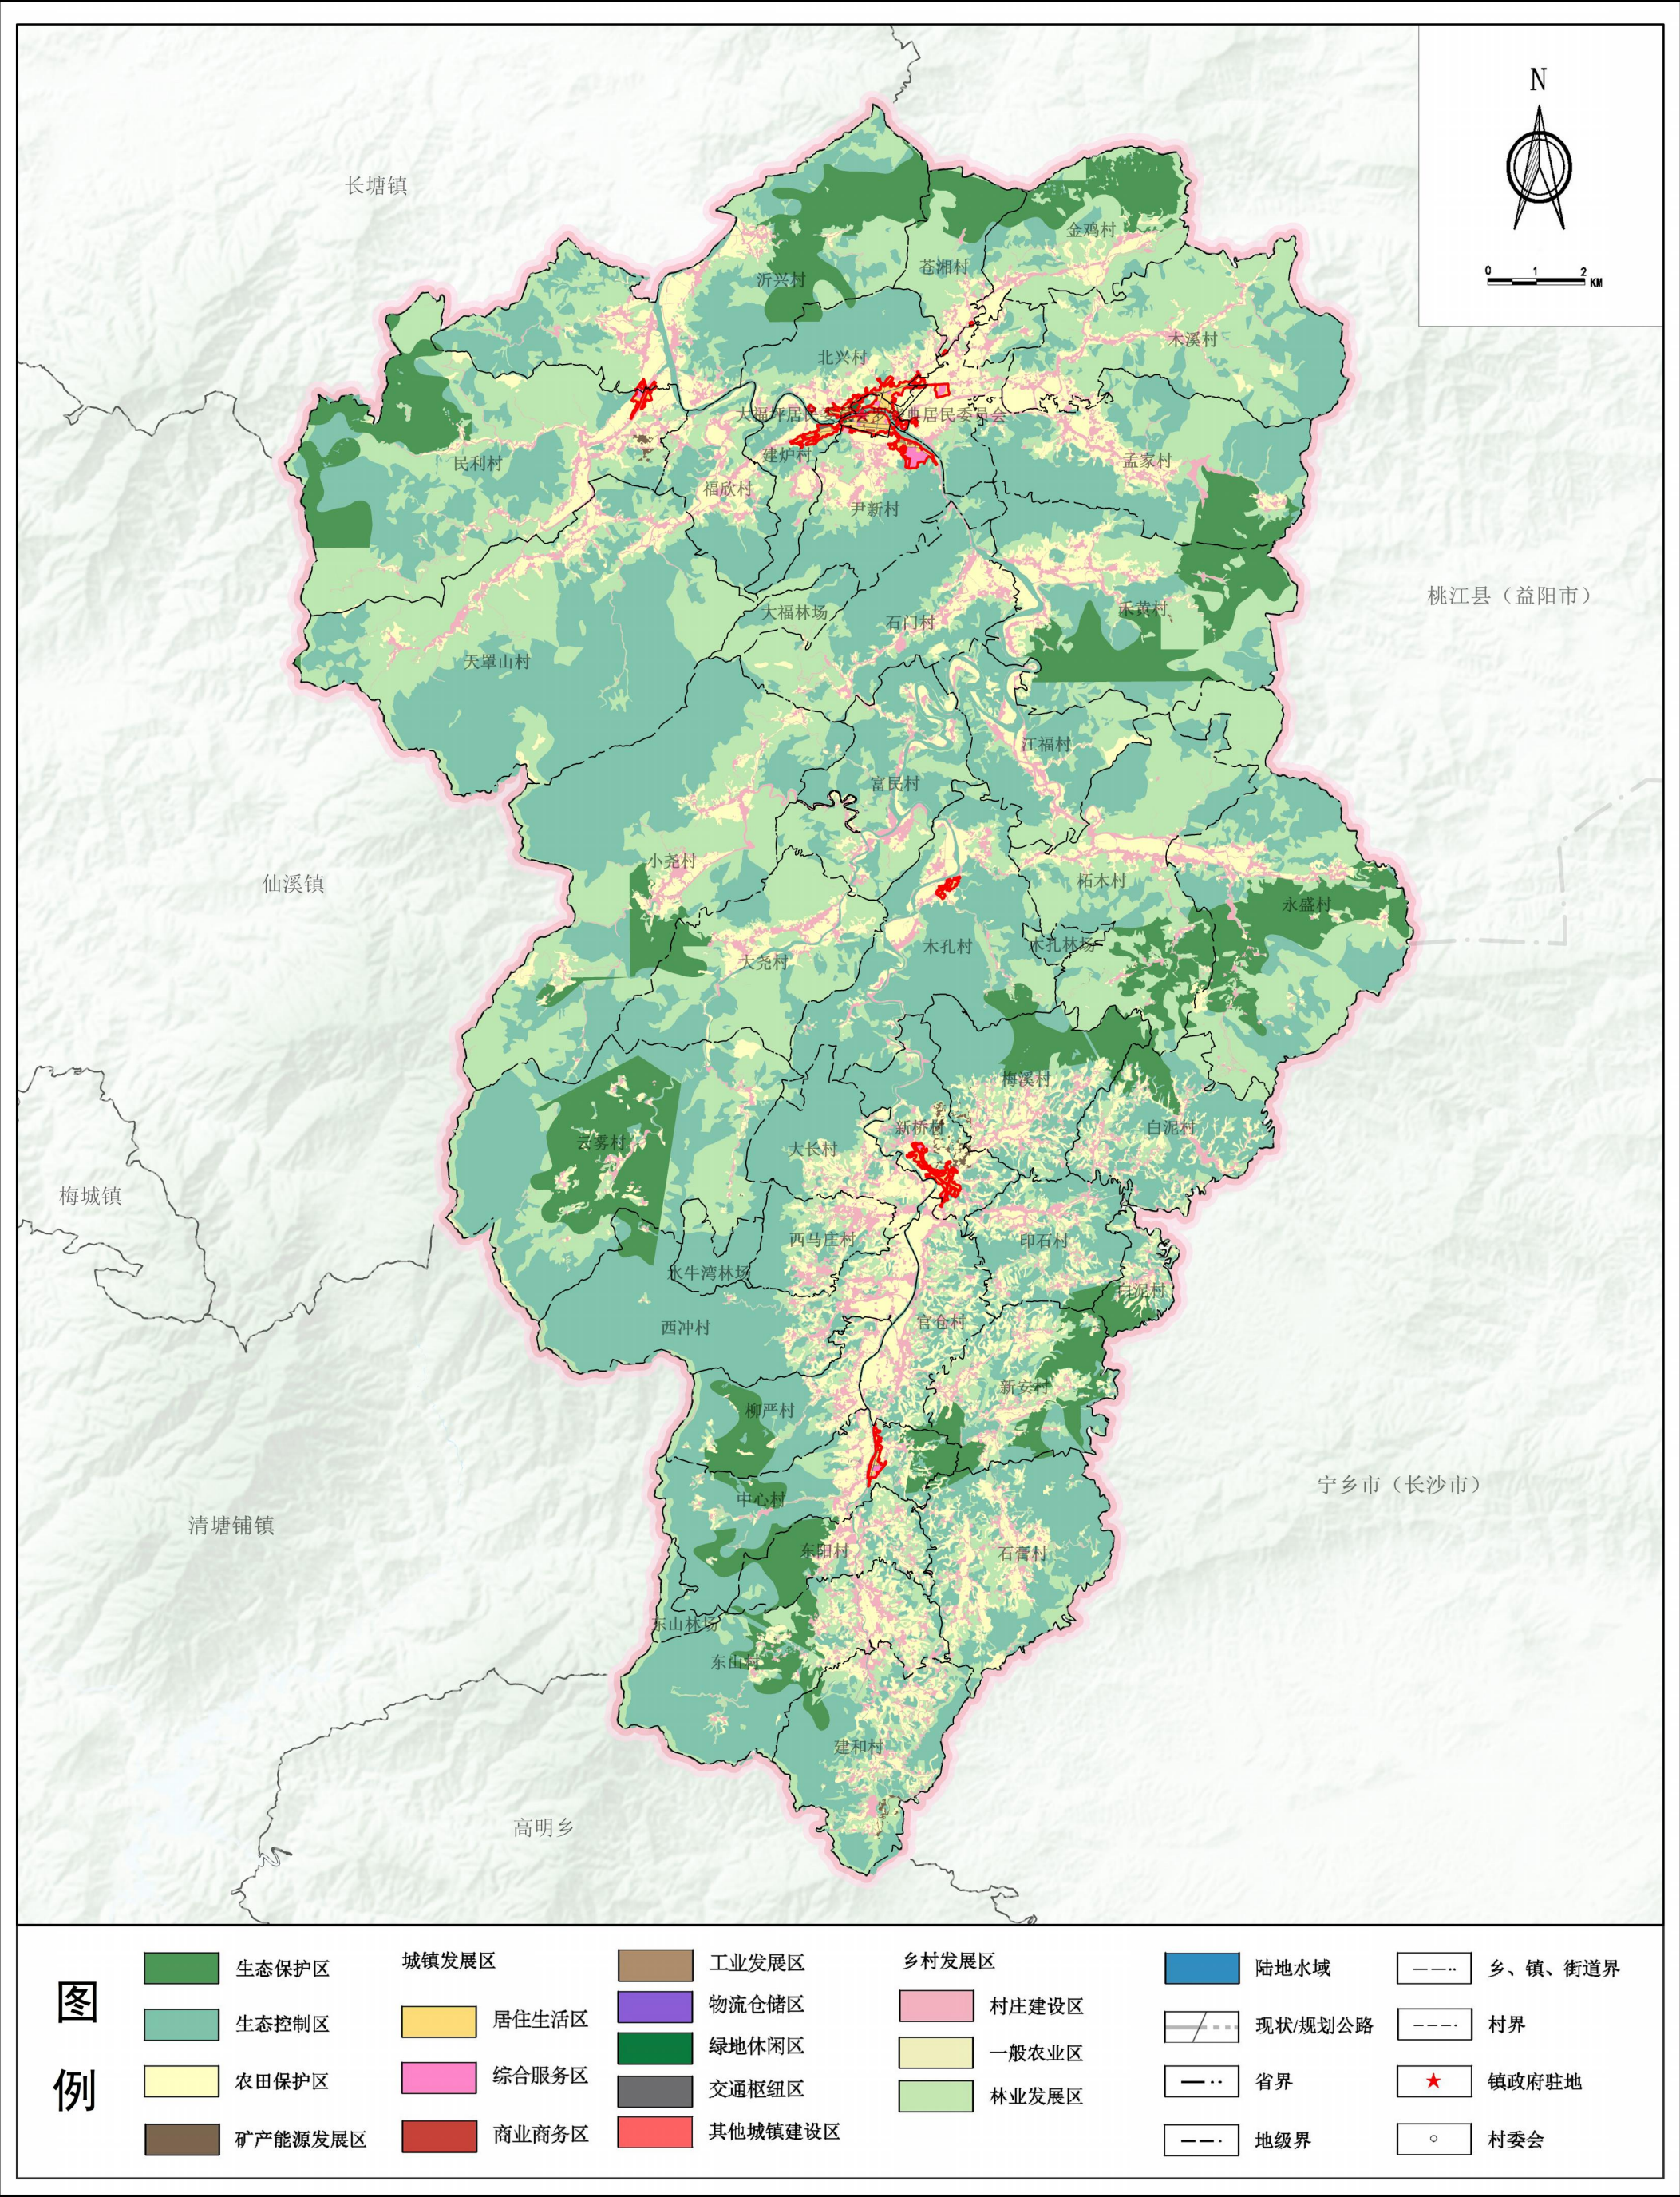

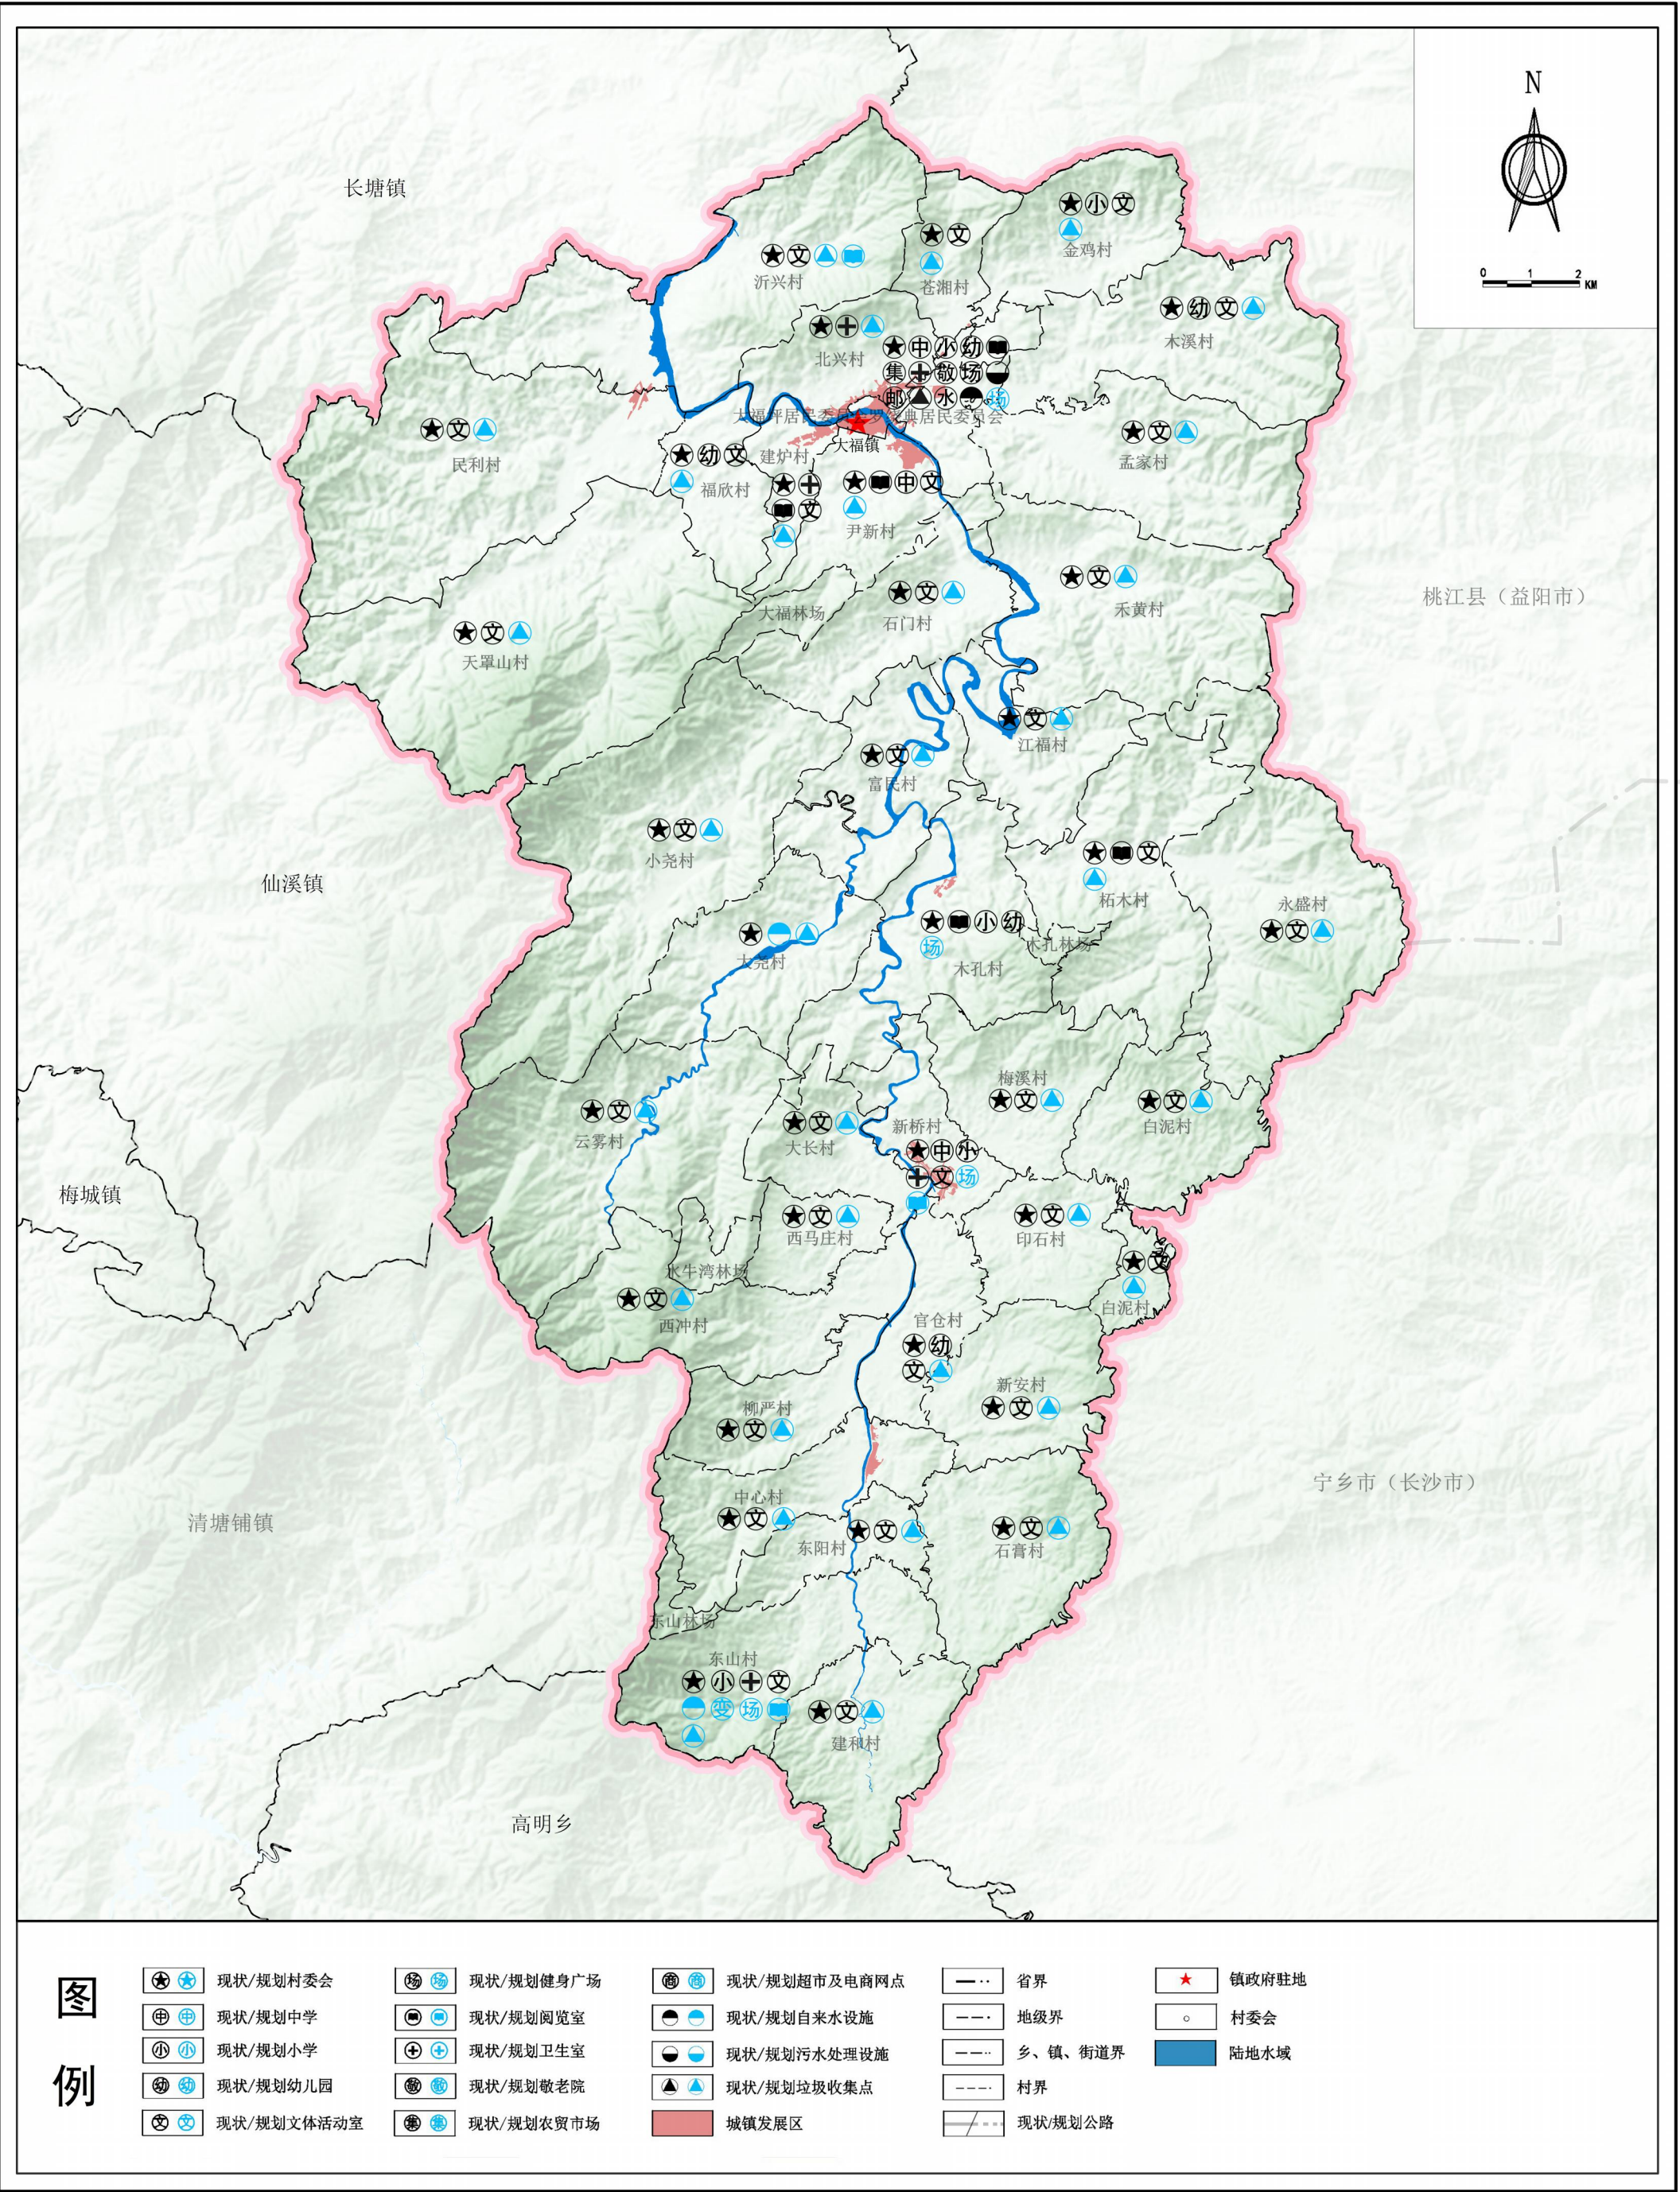


安化县大福镇国土空间规划（2021—2035年）

详细规划编制单元划分图

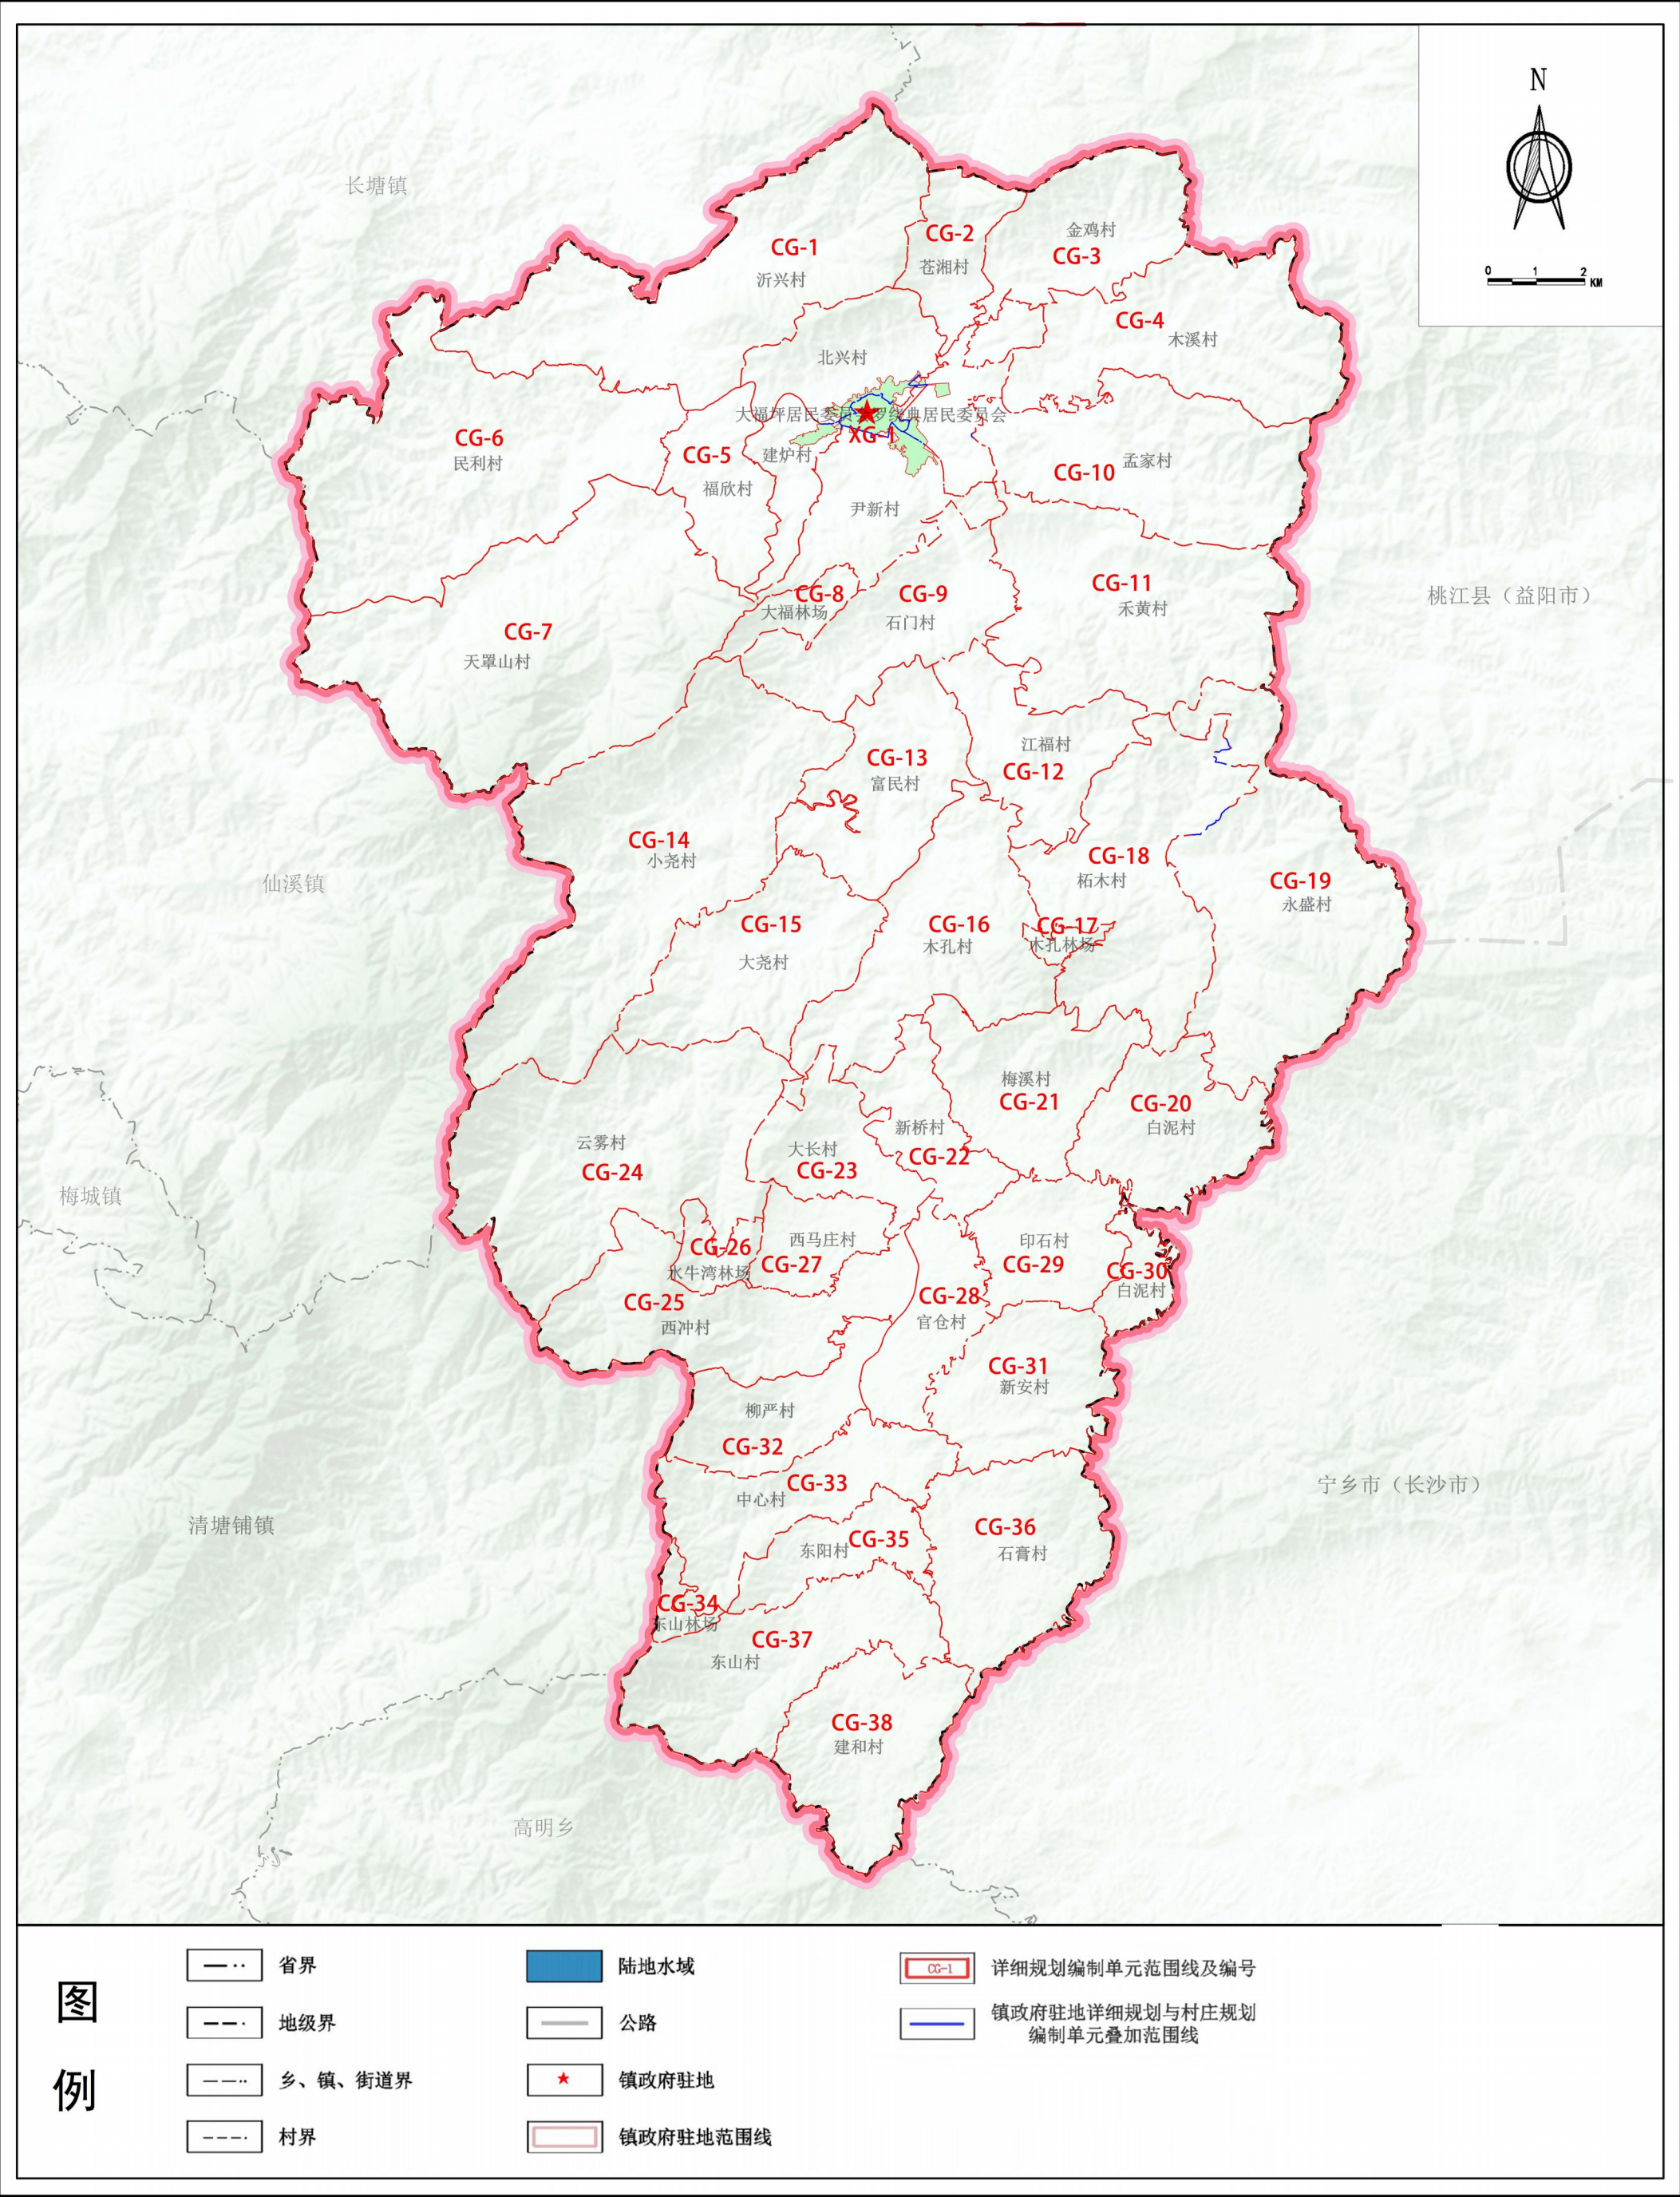


安化县大福镇国土空间规划（2021—2035年）

重大项目用地布局图

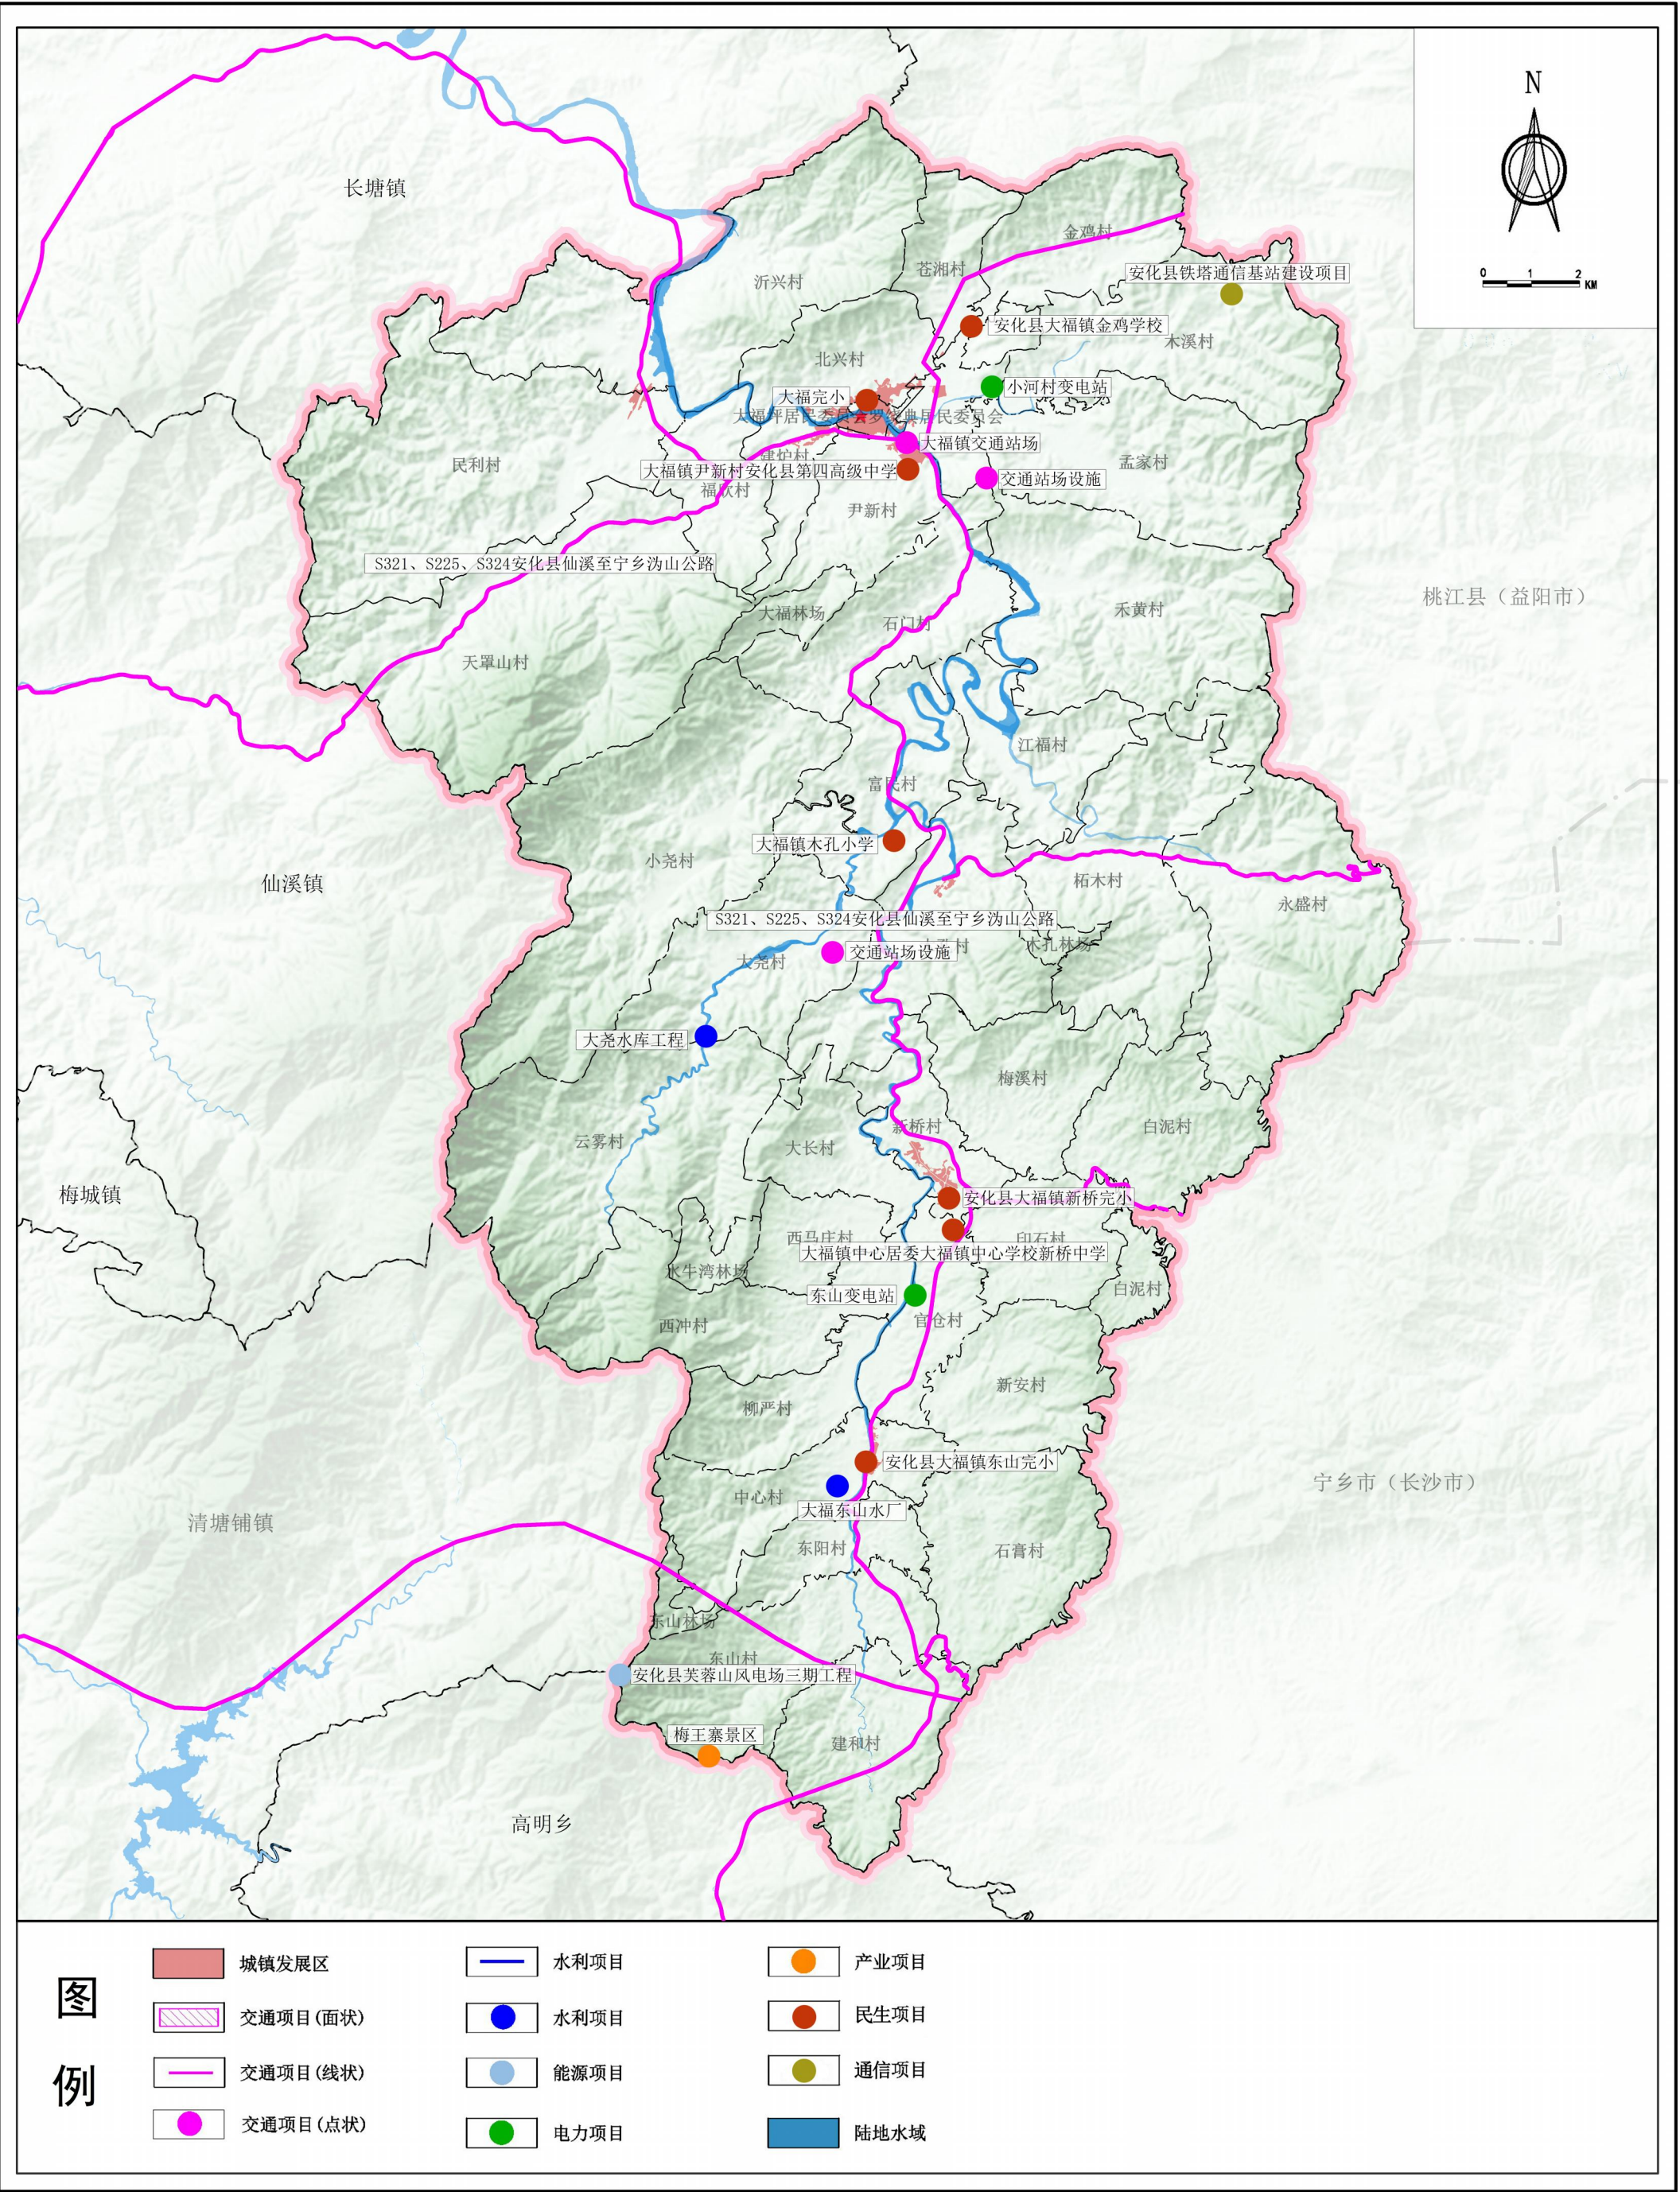


安化县大福镇国土空间规划（2021—2035年）

综合交通规划图

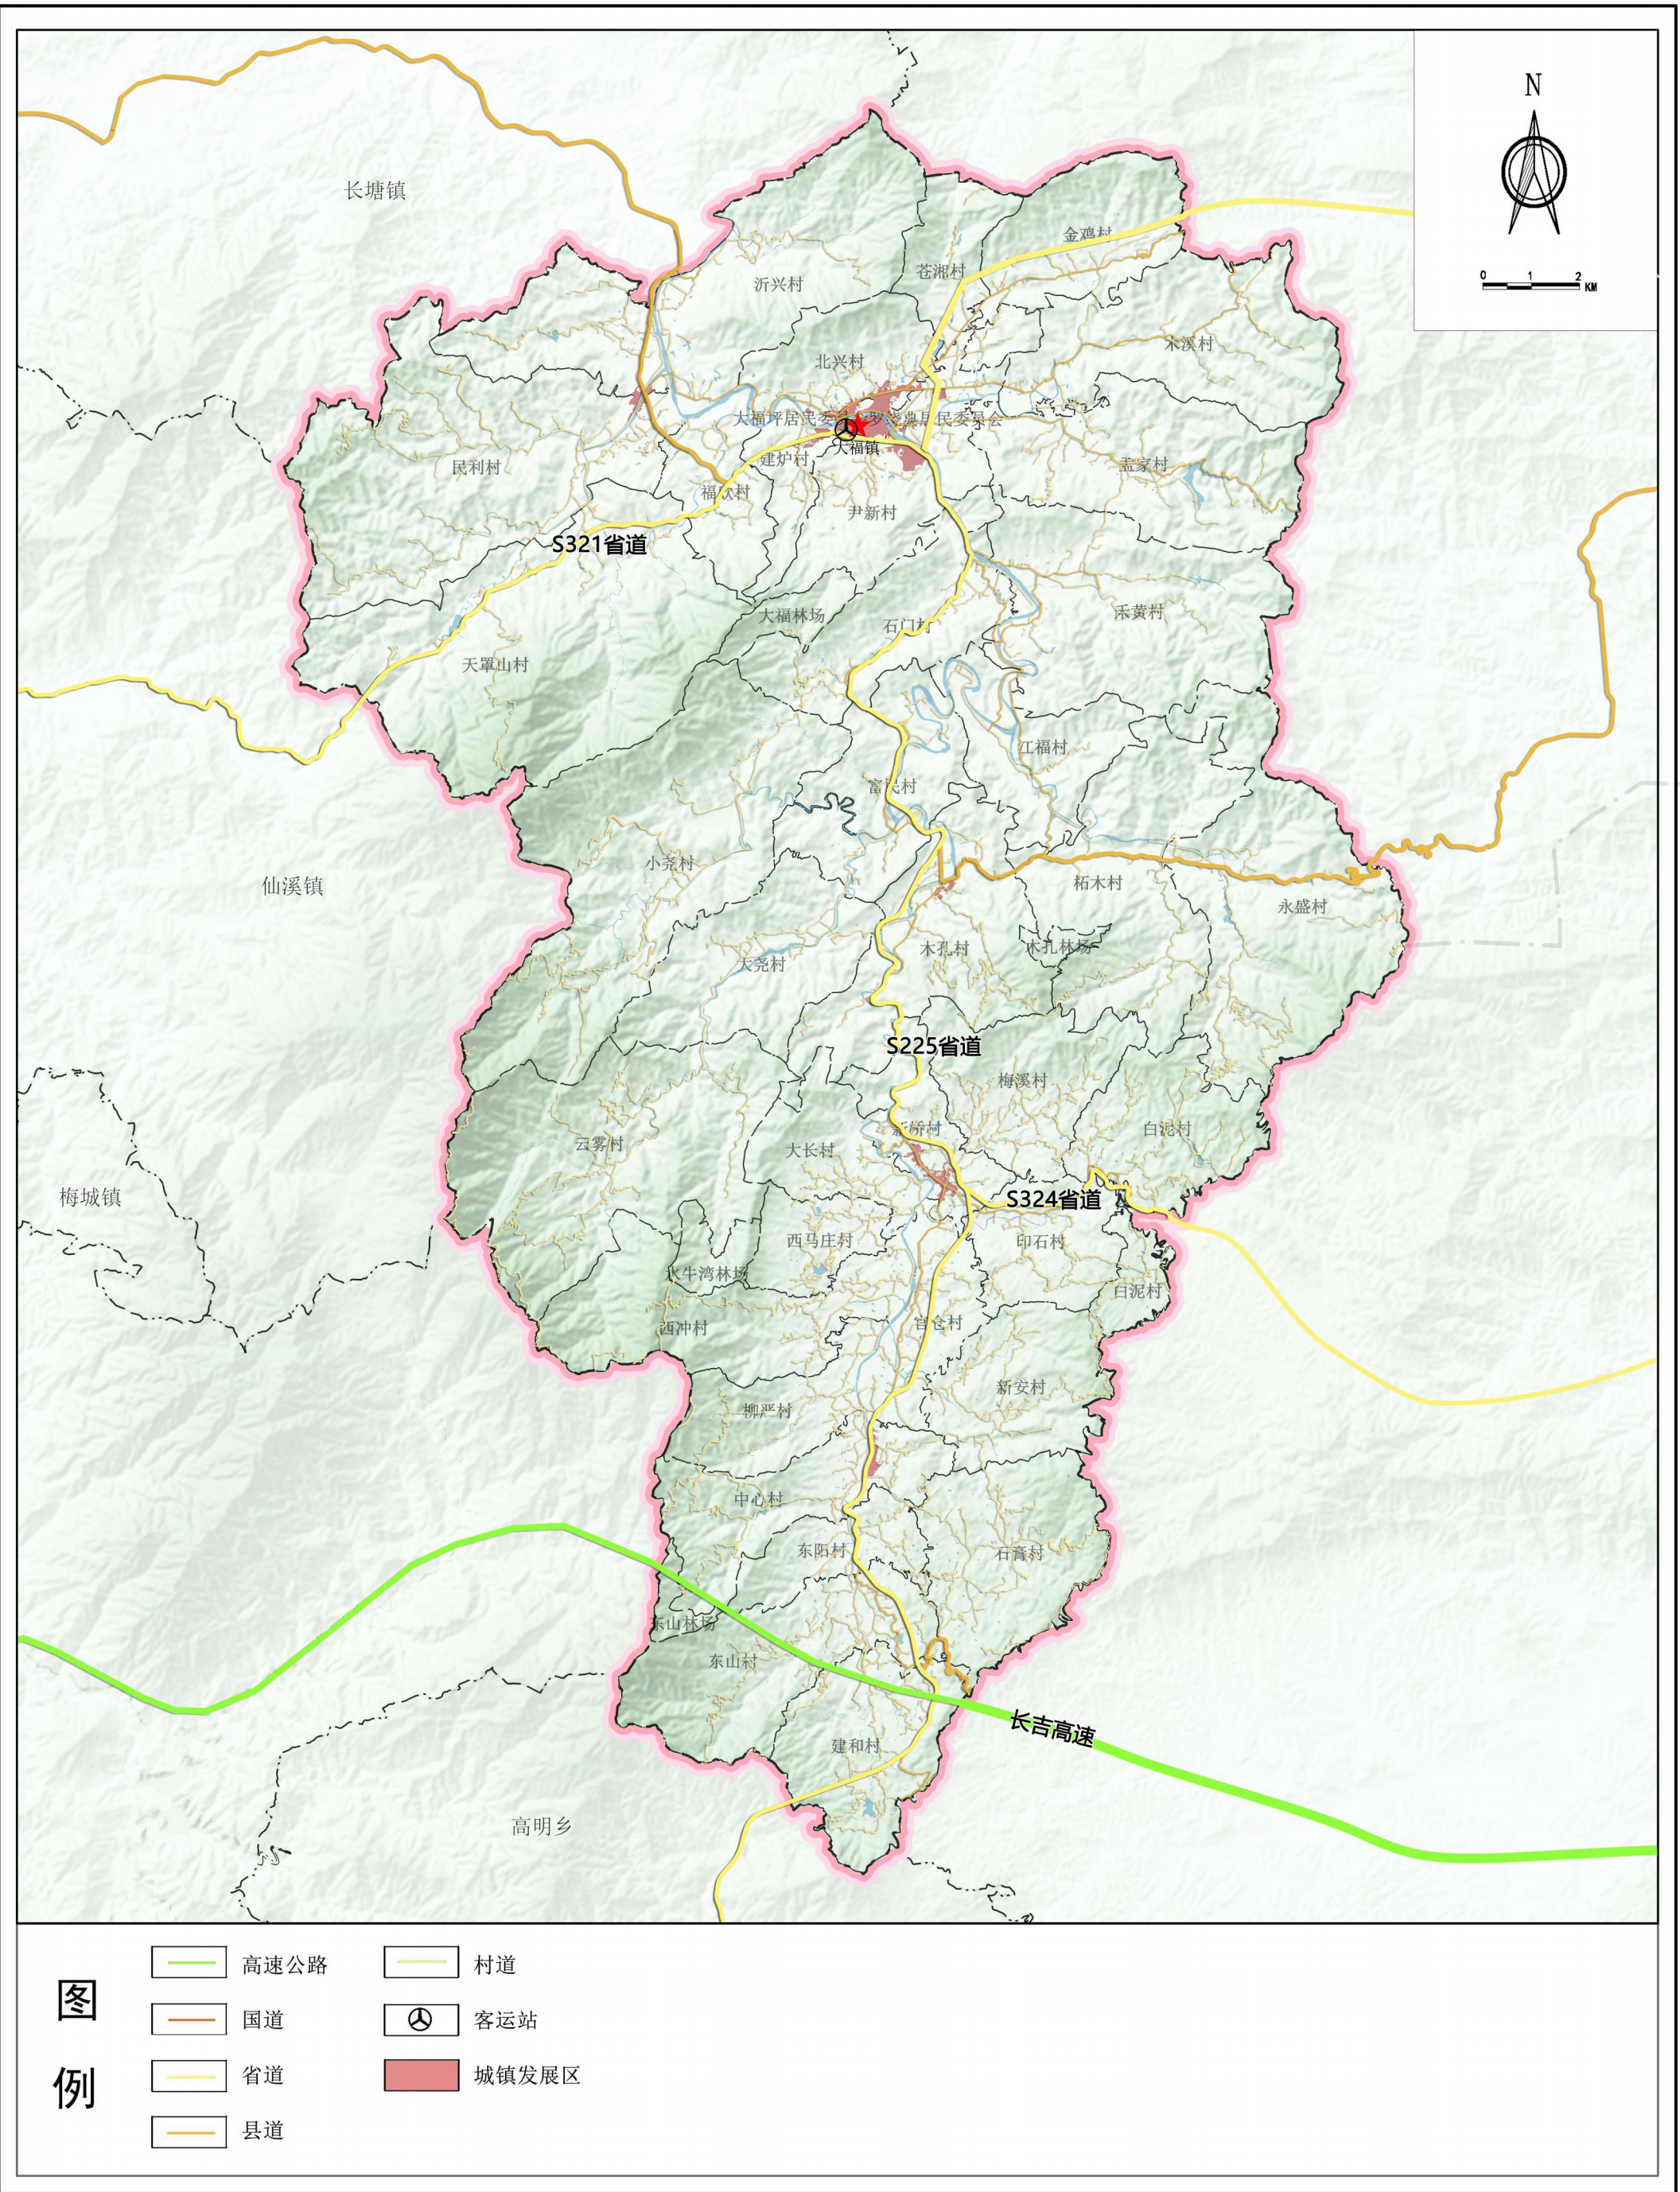

安化县大福镇国土空间总体规划（2021-2035年）

镇政府驻地国土空间用地现状图

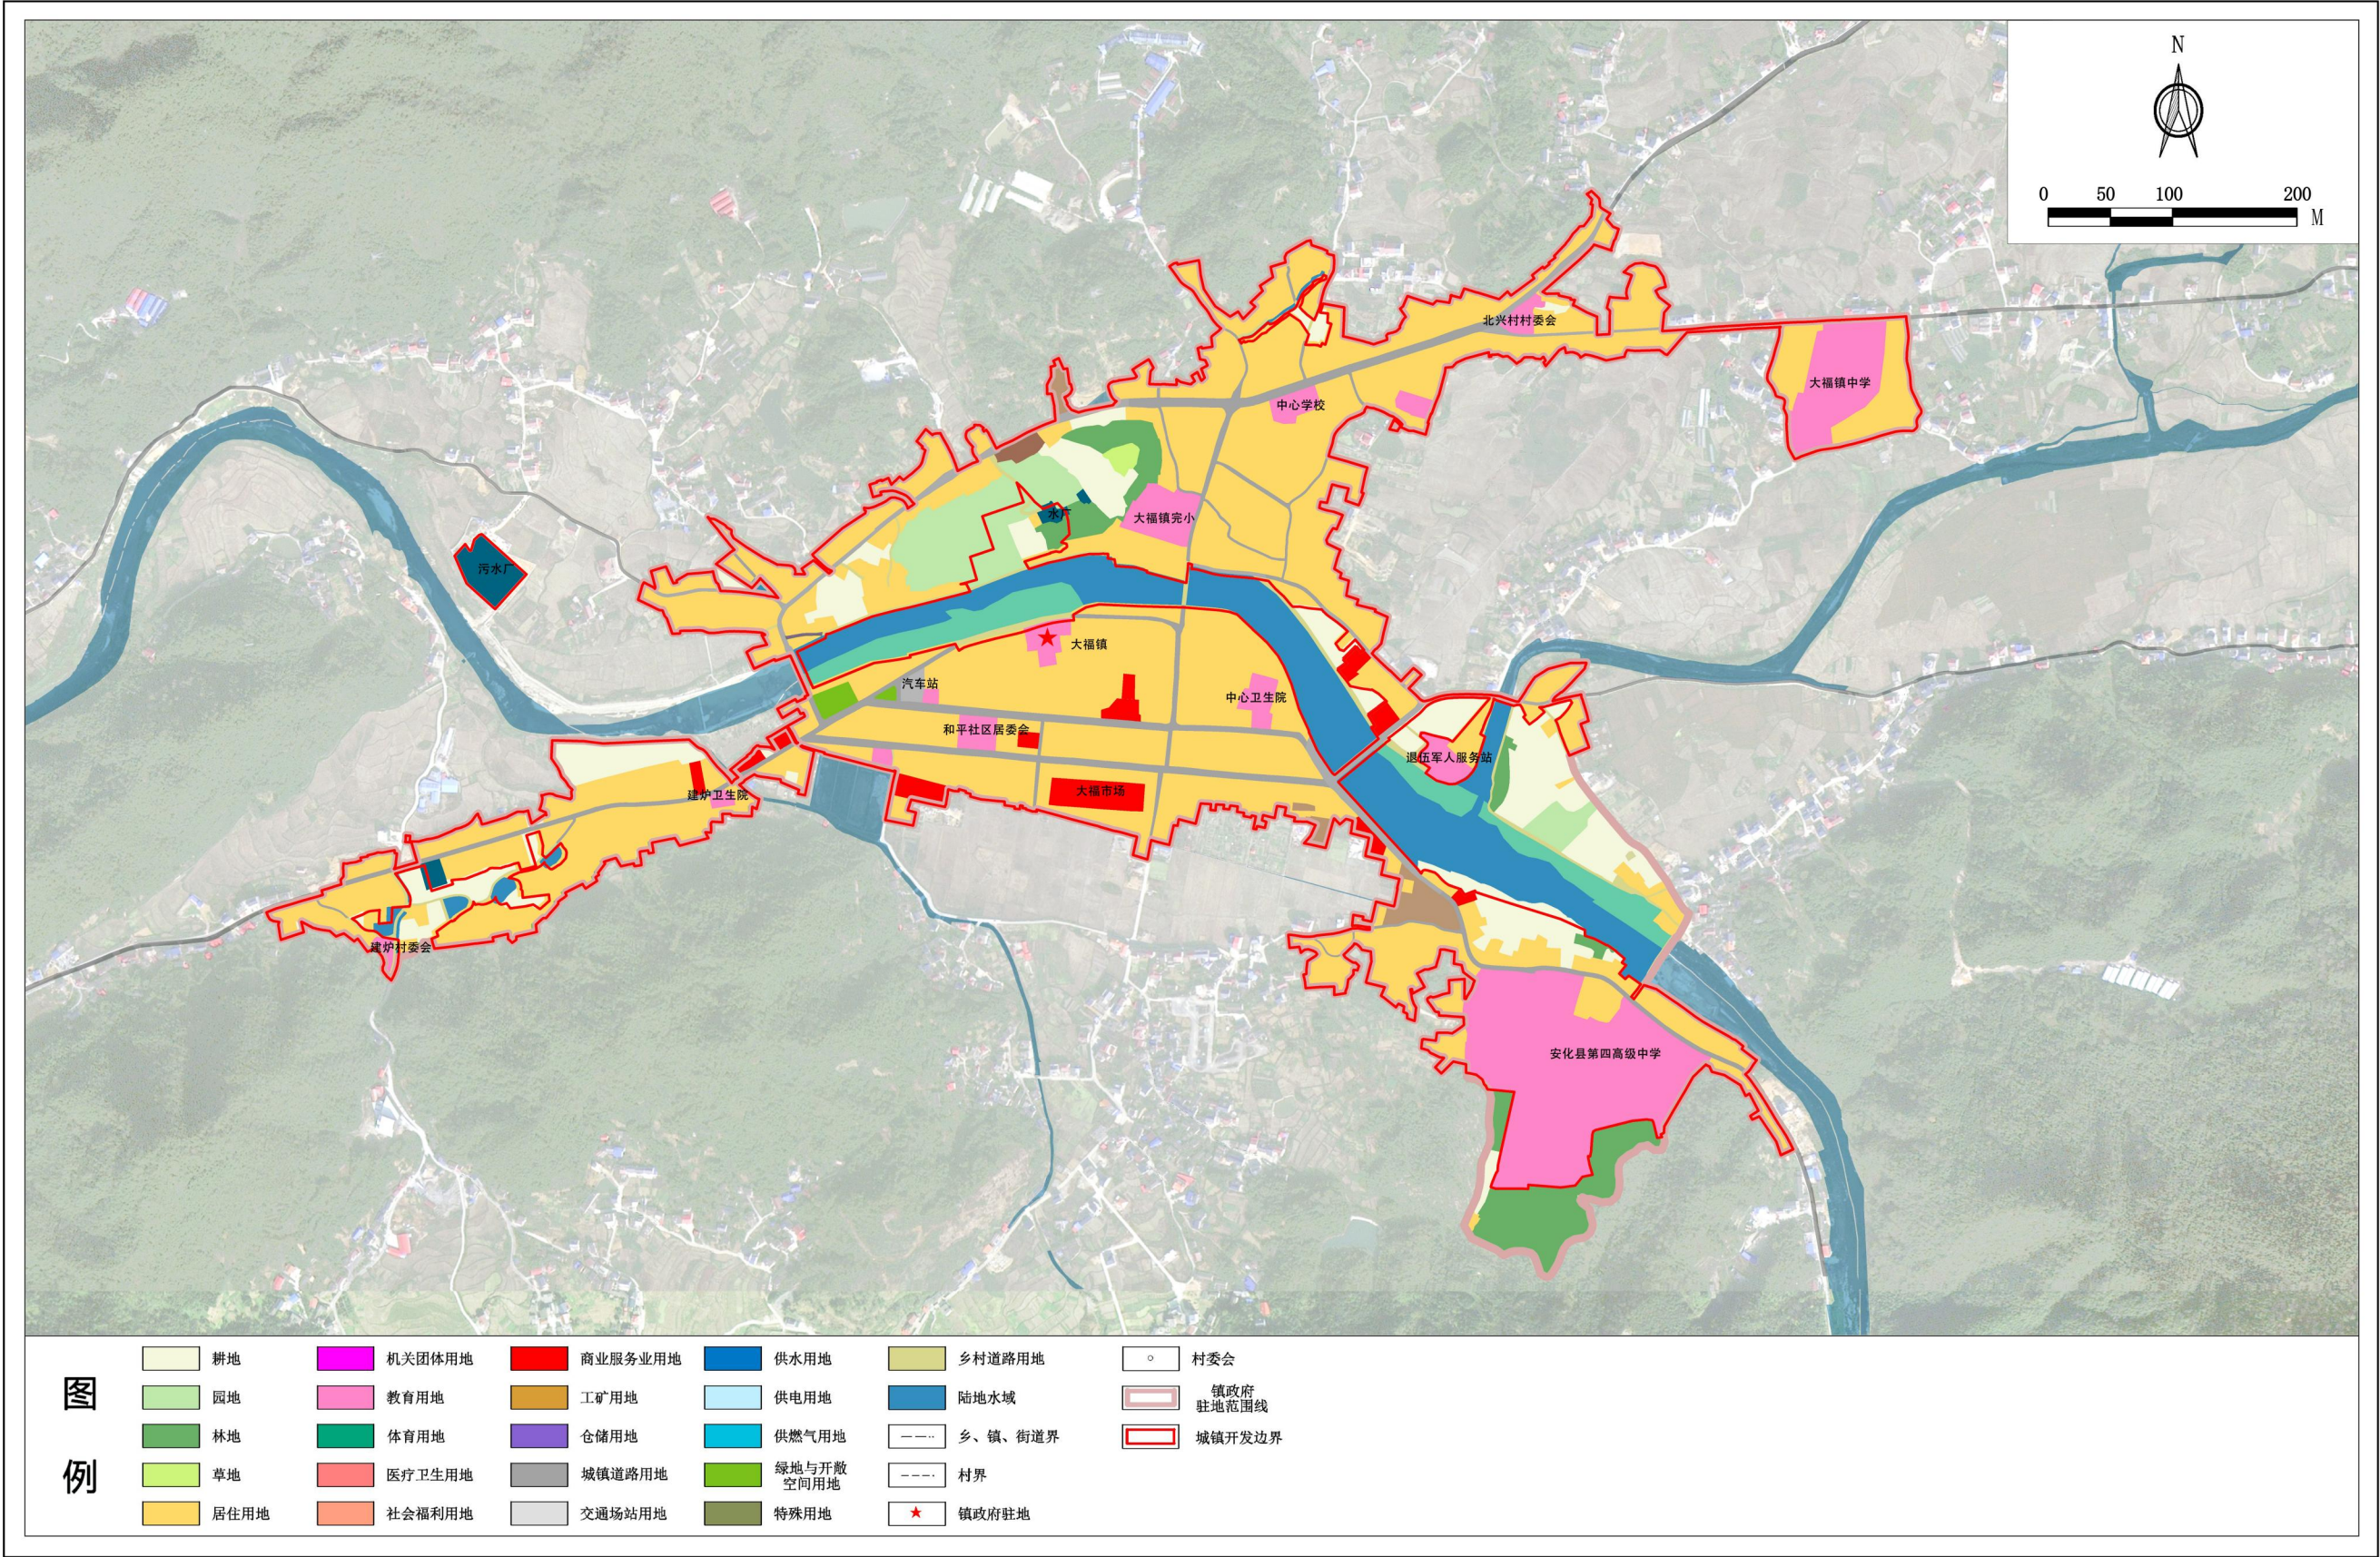

安化县大福镇国土空间总体规划（2021-2035年）

镇政府驻地国土空间用地规划图

